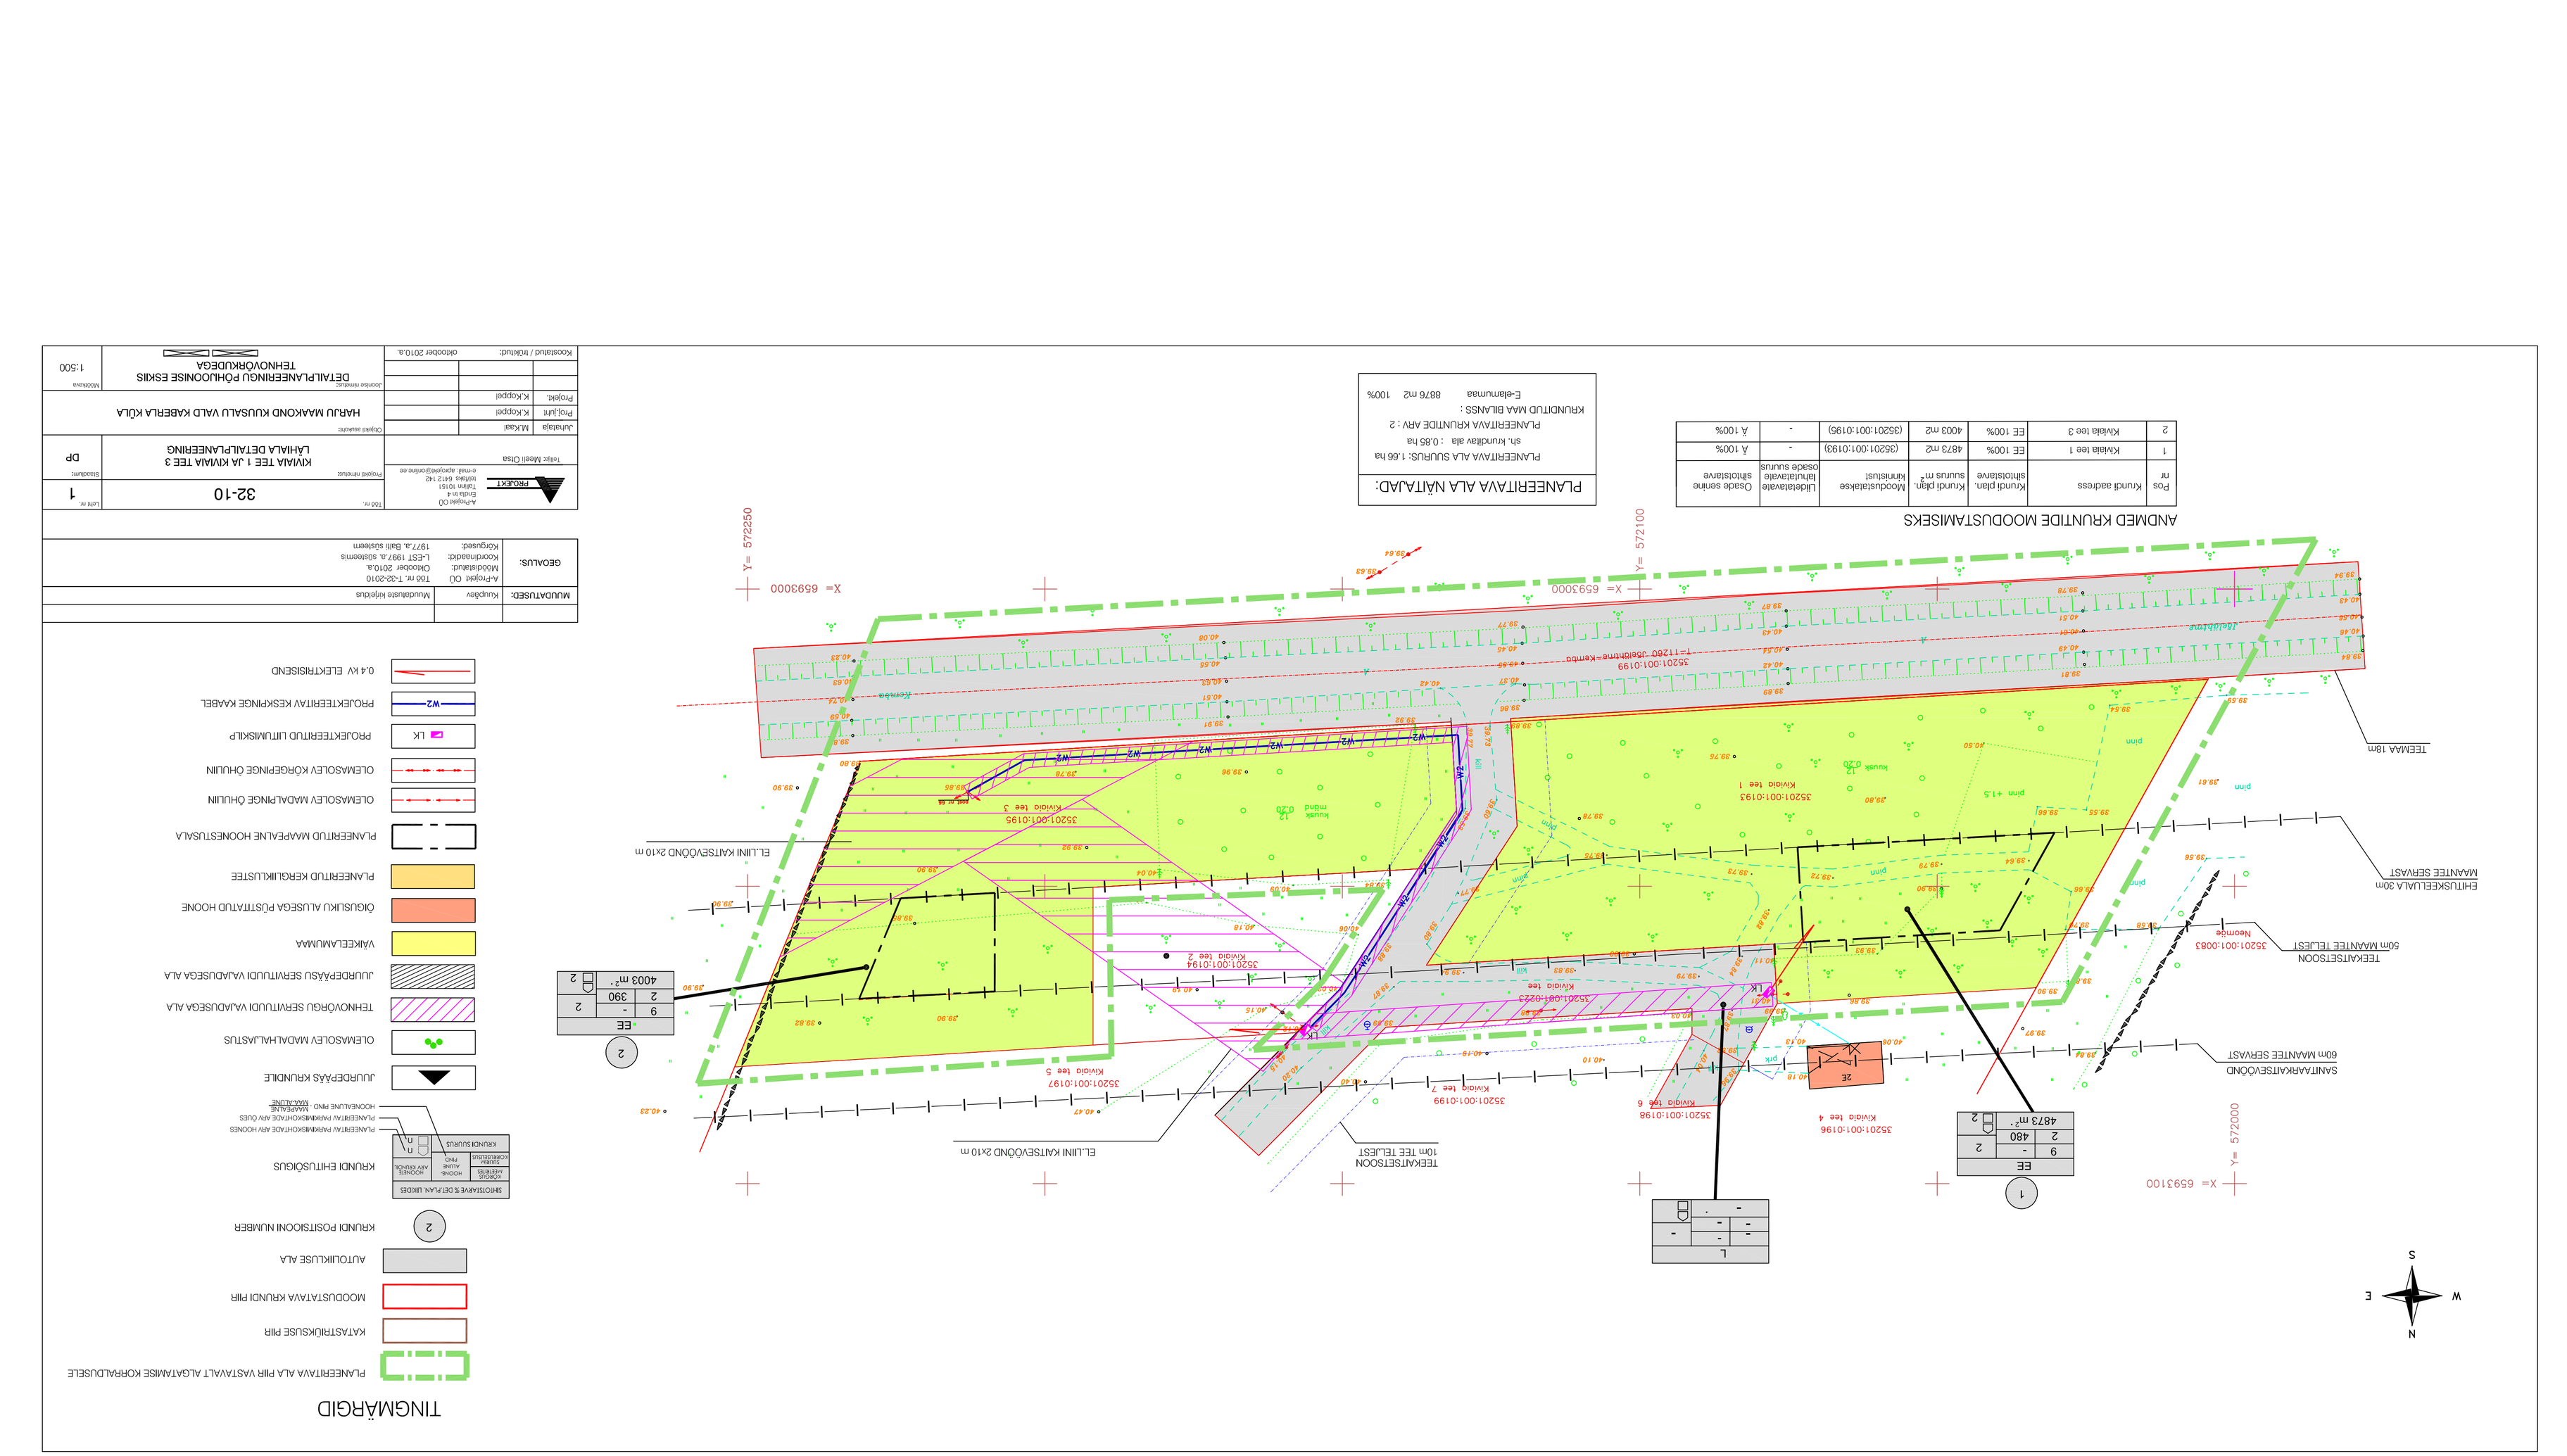

AUDMED KRUNTIDE MOODUSTAMISEKS

Pos nr	Krundi aadress	Krundi plaan, sihtotstarve	Krundi plaan, suurus m²	Moodustatakse kinnistusi	Liidetaitavale lähtutatavale osade suurus	Osade senine sihtotstarve
1	Kividila tee 1	EE 100%	4873 m2	(3520100301:0193)	-	Ä 100%
2	Kividila tee 3	EE 100%	4003 m2	(3520100301:0195)	-	Ä 100%

PLANEERITAVA ALA NÄITAJAD:

PLANEERITAVA ALA SUURUS: 1.66 ha
sh. krundiav ala : 0.85 ha
PLANEERITAVA KRUNTIDE ARV : 2
KRUNDITUD MAA BILANSS :
E-täienumaa 8876 m2 100%

TINGMÄRGID

- PLANEERITAVA ALA PIIR VASTAVALT ALGATAMISE KORRALDUSELE
- KATASTRIÜKSUSE PIIR
- MOODUSTATAVA KRUNDI PIIR
- AUTOLIIKLUSE ALA
- KRUNDI POSITSIOONI NUMBER
- KRUNDI EHITUSÕIGUS
- KRUNDI SUURUS
- HOONE ALUNE PIND - MAAKASUTUSE
- PLANEERITAV PÄRNAMISKOHTADE ARV HOONES
- PLANEERITAV PÄRNAMISKOHTADE ARV ÜLDES
- JUURDEPÄÄS KRUNDILE
- OLEMASOLEV MADALHALJASTUS
- TEHNOVÕRGU SERVITUUDI VAJADUSEGA ALA
- JUURDEPÄÄSU SERVITUUDI VAJADUSEGA ALA
- VÄIKEELAMUMAA
- ÕIGUSLIKU ALUSEGA PÜSTITATUD HOONE
- PLANEERITUD KERGLIIKLUSTEE
- PLANEERITUD MAAPEALNE HOONESTUSALA
- OLEMASOLEV MADALPINGE ÕHUJOON
- OLEMASOLEV KÕRGEPINGE ÕHUJOON
- PROJEKTEERITUD LIIKLUSKILP
- PROJEKTEERITAV KESKPINGE KAABEL
- 0,4 kV ELEKTRISIIDEND

KRUNDI EHITUSÕIGUS	
SIHTOTSTARVE % DET PLAN. LUBATUD	
KÜTUSES MÄÄRATUD KÕRGUSTUS	HOONE-ALUNE PIND
HOONTE ARV KRUNDIL	

KRUNDI SUURUS	
PLANEERITAV PÄRNAMISKOHTADE ARV HOONES	
PLANEERITAV PÄRNAMISKOHTADE ARV ÜLDES	

MUUDATUSED:	Kuupäev	Muudatuste kirjeldus

GEOALUS:	
Koostaja:	A-Projekt OÜ
Koostamisaeg:	Oktoober 2010.a.
Kõrgused:	1977.a. Balti süsteem
Mõõdistatud:	Oktoober 2010.a.
Koordinaadid:	L-EST 1992.a. süsteemis

Töö nr.	32-10	Lehe nr. 1
Projekti nimetus:	KIVIAIA TEE 1 JA KIVIAIA TEE 3 LÄHIALA DETAILPLANEERING	Staadium: DP

Juhataja	M.Kaal	Ostjale asukohta:
Projektijuht	K.Koppel	HARJU MAAKOND KUUSALU VALD KABERLA KÜLA
Projekt.	K.Koppel	
		JOONISE NIMETUS: DETAILPLANEERINGU PÕHILOONISE ESKIIS TEHNOVÕRKUDEGA
		Koostatud / täiendatud: oktoober 2010.a.

A-Projekt OÜ	Töö nr.	
Tartu 51001		
Tallinn 6412 142		
e-mail: aprojekt@online.ee	Tellija: Meeli Ojaa	

M1:500@A4/2