


Krundijao tusskeem

Pos1
Pos2
Pos3

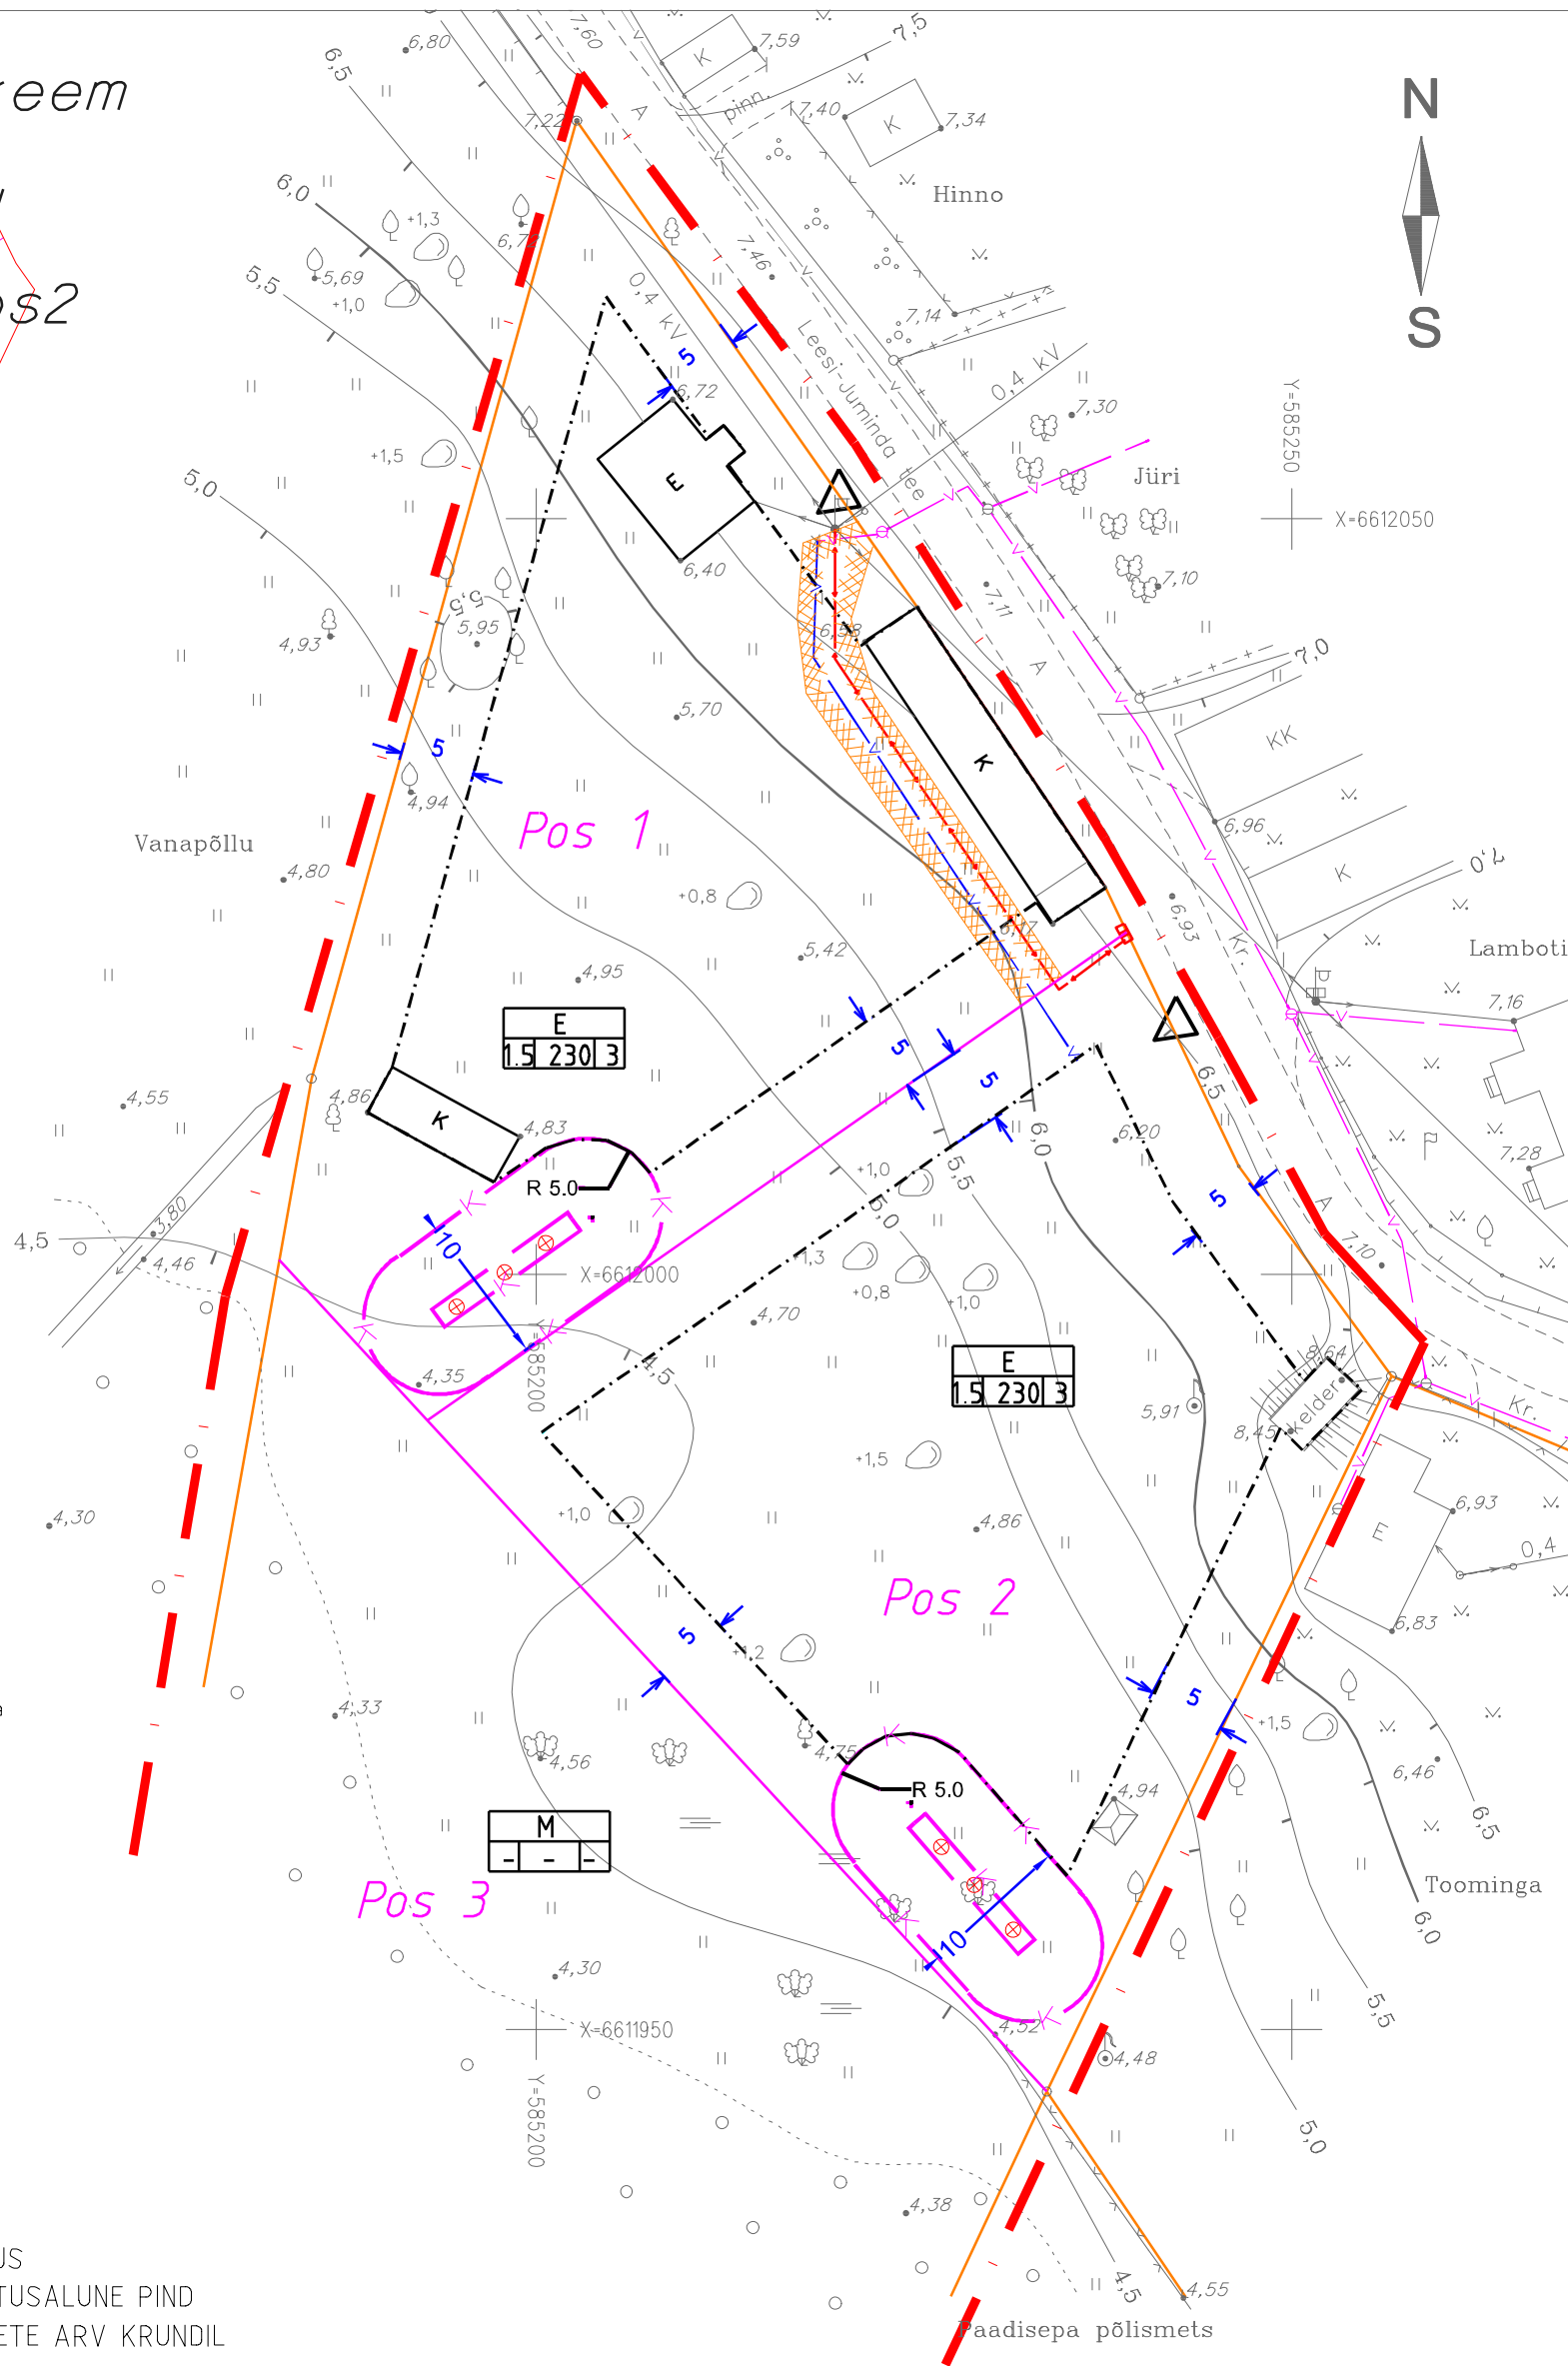

TINGMÄRGID

- Planeeritava ala piir
- Uue kinnistu piir
- Olemasoleva kinnistu piir
- Planeeritud elamumaa hoonestusala
- Planeeritud elektrimaakaabel
- Olemasolev vesi
- Planeeritud vesi
- Seafav servituudiala
- Planeeritud omapuhasti

Pos 1 POSITSIOONI NR
 MAA SIHTOTSTARVE
 2 – SUURIM KORRUSELISUS
 200 – MAKSIMAALNE EHITUSALUNE PIND
 2 – MAKSIMAALNE HOONETE ARV KRUNDIL
 ELAMUMAA – EP

EP
2 200 2

ANDMED KRUNTIDE MOODUSTAMISEKS

Krundi pos. nr.	Krundi pindala m ²	Krundi planeeritud sihtots-tarve	Suurim ehituse-alune pindala m ²	Suurim lubatud hoonete arv krundil	Lubatud korru-selisus	Suurim/vähim lubatud põhihoone kõrgus (täidetud maapinnast) m	Vähim tule-püvisuus klass	Lubatud katuse kallete vahemik
Pos 1	2364 m ²	100% E	245	3	1.5 *	7.5 / 5.5 / 4.5	TP3	30-45
Pos 2	2419 m ²	100% E	230	3	1.5 *	7.5 / 5.5 / 4.5	TP3	30-45
Pos 3	23717 m ²	100% M	-	-	-	-	-	-

* elamu katusealune on lubatud välja ehitada
 7.5 / 5.5 / 4.5 – elamu / suur abihoone / väike abihoone

Koordinaadid L-Est 97 süsteemis
 Kõrgused Balti süsteemis

Koostaja: Aivar Lääne		Objekt: Põllu detailplaneering	
Kontakt: aivar93@hotmail.com Mob: 53739326 tel: 6806200		Joonise nimetus: Detailplaneeringu põhijoonis	
Objekti aadress: Harju maakond Kuusalu vald Juminda küla		Möötkava: 1:500	
Tellija: Kuusalu Vallavalitsus		Joonise nr: 1/1	
Koostaja: Aivar Lääne	Allkiri:	Kuupäev: 11.03.15	Projekt staadium: Eskiis
		Töö nr: DP_11.03.15_4	