


KAITSEVÄE KESKPOLÜGOONI OSALISE TERRITOORIUMI DETAILPLANEERING

Põhjoonis Ala 2
M 1:1000

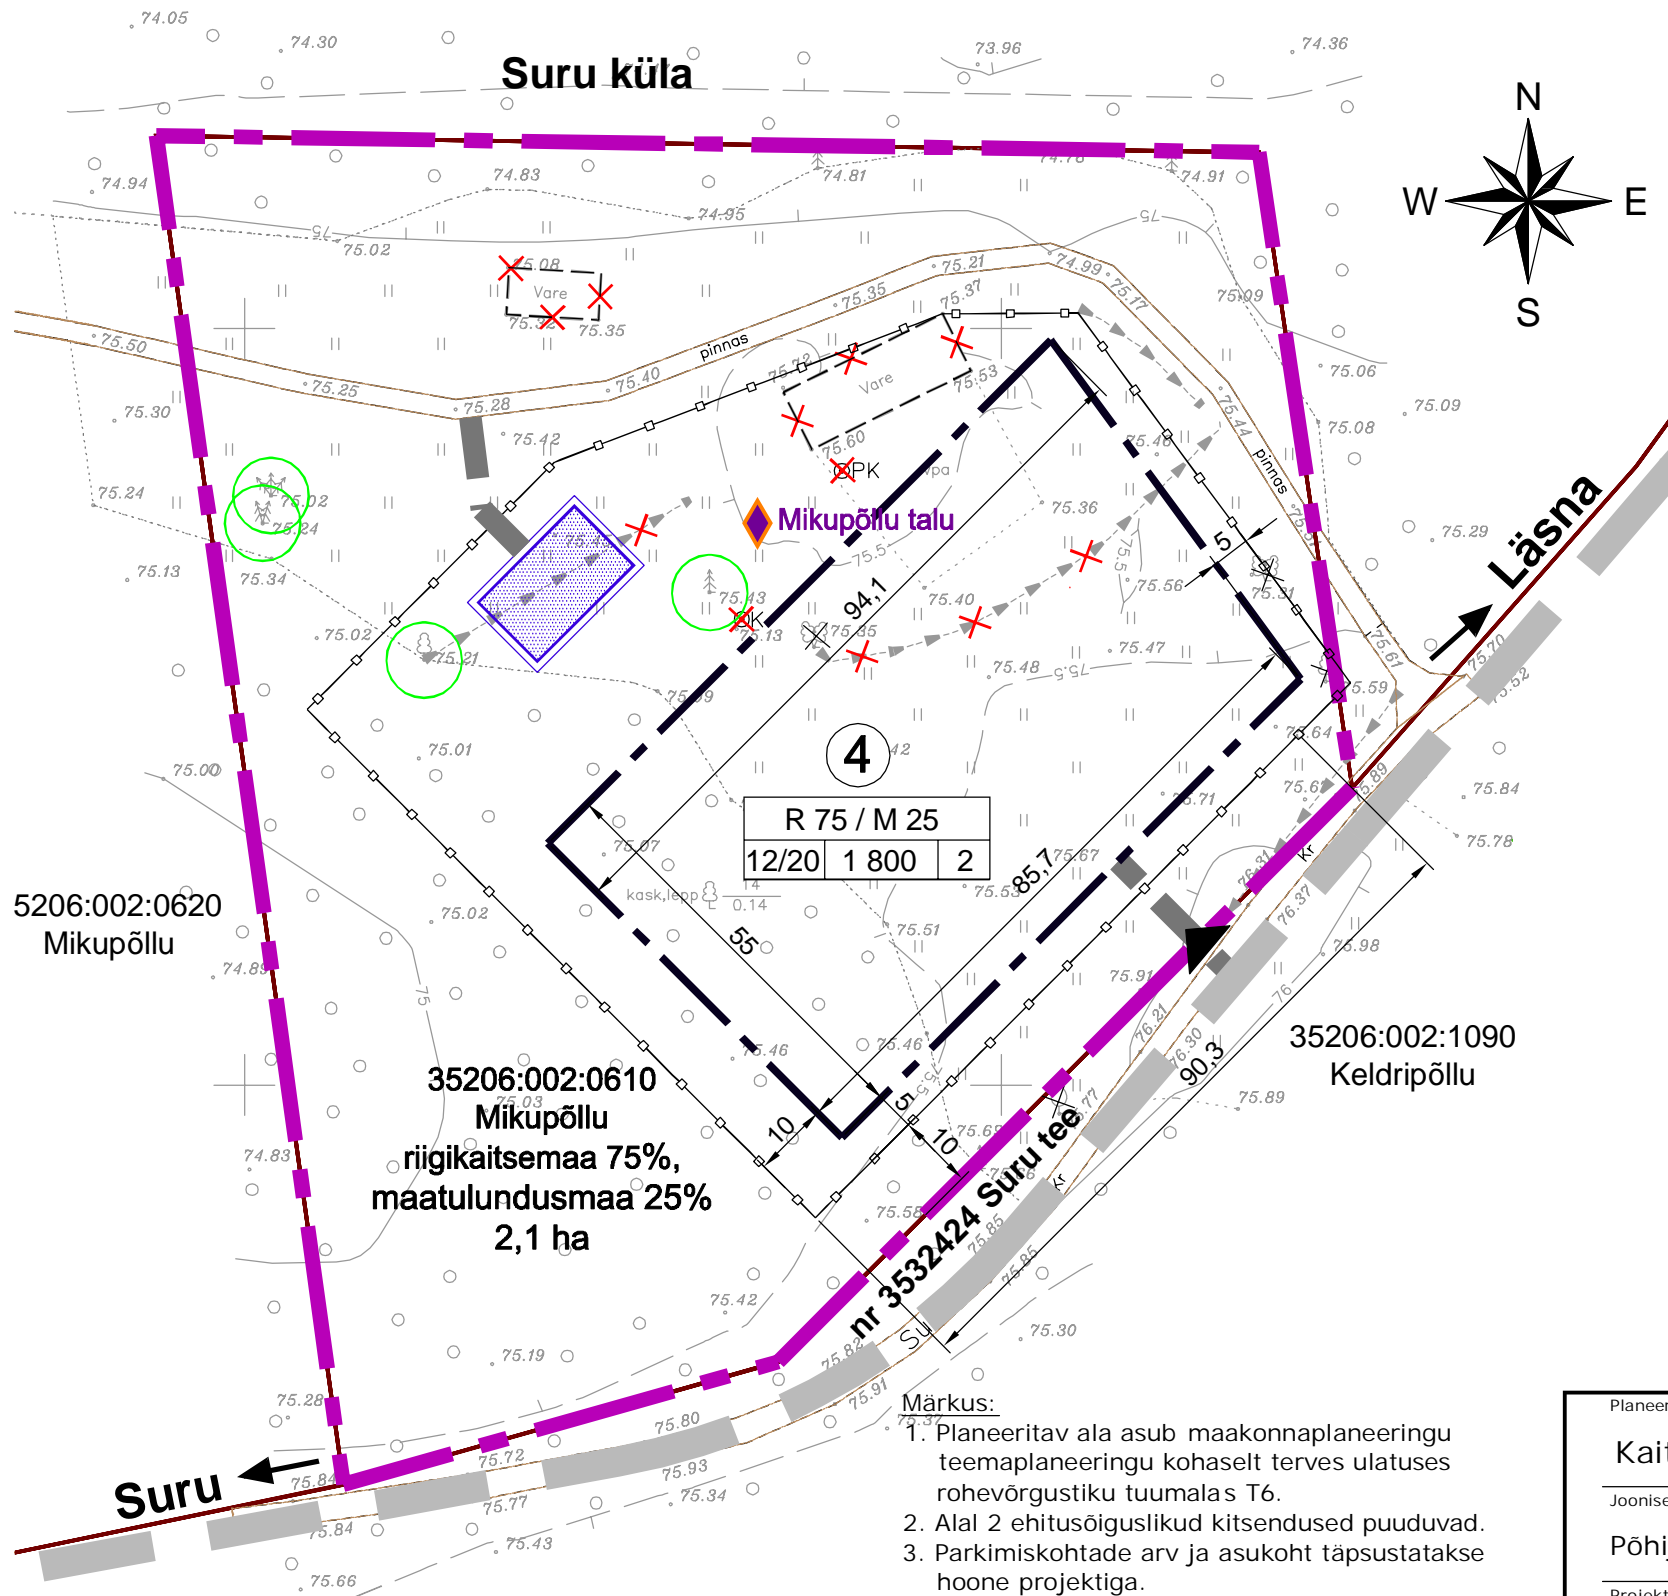

LEPPEMÄRGID

- PLANEERITAVA MAA-ALA PIIR
- KINNISTU PIIR
- HOONESTUSALA
- POSITSIOONI NUMBER
- | | | |
|-------------|-------|---|
| R 75 / M 25 | | |
| 12/20 | 1 800 | 2 |
- | | | |
|-------------------------------------|-------------------------------|--------------------|
| KATASTRÜKSUSE SIHTOTSTARVE % | | |
| HOONETE/RAJATISTE SUURIM KÕRGUS (m) | HOONETE SUURIM EHITUSALA (m²) | HOONETE SUURIM ARV |
- JUURDEPÄÄS DP ALALE
- REKONSTRUEERITAV SURU TEE (projekteeritud)
- PLANEERITAV TEE (orienteruv asukoht)
- PLANEERITAV VÕRKPIIRE (orient. asukoht)
- PLANEERITAVAD TULETÕRJEVEEMAHUTID (võimalik asukoht)
- LIKVIDEERITAV KIVIAED
- LIKVIDEERITAV VARE
- PUURKAEV TAMPONEERITAV / KAEV LIKVIDEERITAV
- SÄILITAMISELE KUULUV PUU
- LIKVIDEERITUD PUU
- PÄRANDKULT.OBJEKT - KUSTUTADA NIMEKIRJAST

Märkus:

- Planeeritav ala asub maakonnaplaneeringu teemaplaneeringu kohaselt terves ulatuses rohevõrgustiku tuumalas T6.
- Alal 2 ehitusõiguslikud kitsendused puuduvad.
- Parkimiskohtade arv ja asukoht täpsustatakse hoone projektiga.

EHI TUSÕIGUS JA ARHITEKTUURSED NÕUDED

Pos nr	Kat.üksuse nimi	Kat.üksuse tunnus	Kat. üksuse pindala (ha)	Plan.ala pind (ha) kat. üksusel	Hoonete suurim lubatud arv	Hoonete suurim lubatud ehitusalune pind (m²)	Hoonete/ rajatiste suurim lubatud kõrgus (m)	Maa siht-otstarve	Min. tulepüsivus klass
4	Mikupõllu	35206:002:0610	2,1	2,1	2	1 800	12/20	R75/M25	TP-3

Planeering

Kaitseväge keskpõlügeni osalise territooriumi detailplaneering

Joonise nimetus

Põhjoonis Ala 2

Projekteerija

Ramboll Eesti AS
Laki 34
12915 TALLINN
ESTI
Tel. +372 664 5808
info@ramboll.ee

Tellijä

Kaitseministeerium
Sakala 1
15094 TALLINN
ESTI
Tel. + 372 7170 180
info@kmin.ee

Projektijuht

Mildred Liinat

Stadium

DP

Vanemarhitekt-planeerija

Mildred Liinat

Planeerija

Triin Lepland

Kuupäev

15.12.2014

Mõõtka

1:1 000

Projekti nr

2012_0082

Joonise nr

3b