


# KAITSEVÄE KESKPOLÜGOONI OSALISE TERRITTOORIUMI DETAILPLANEERING

## Situatsiooniskeem

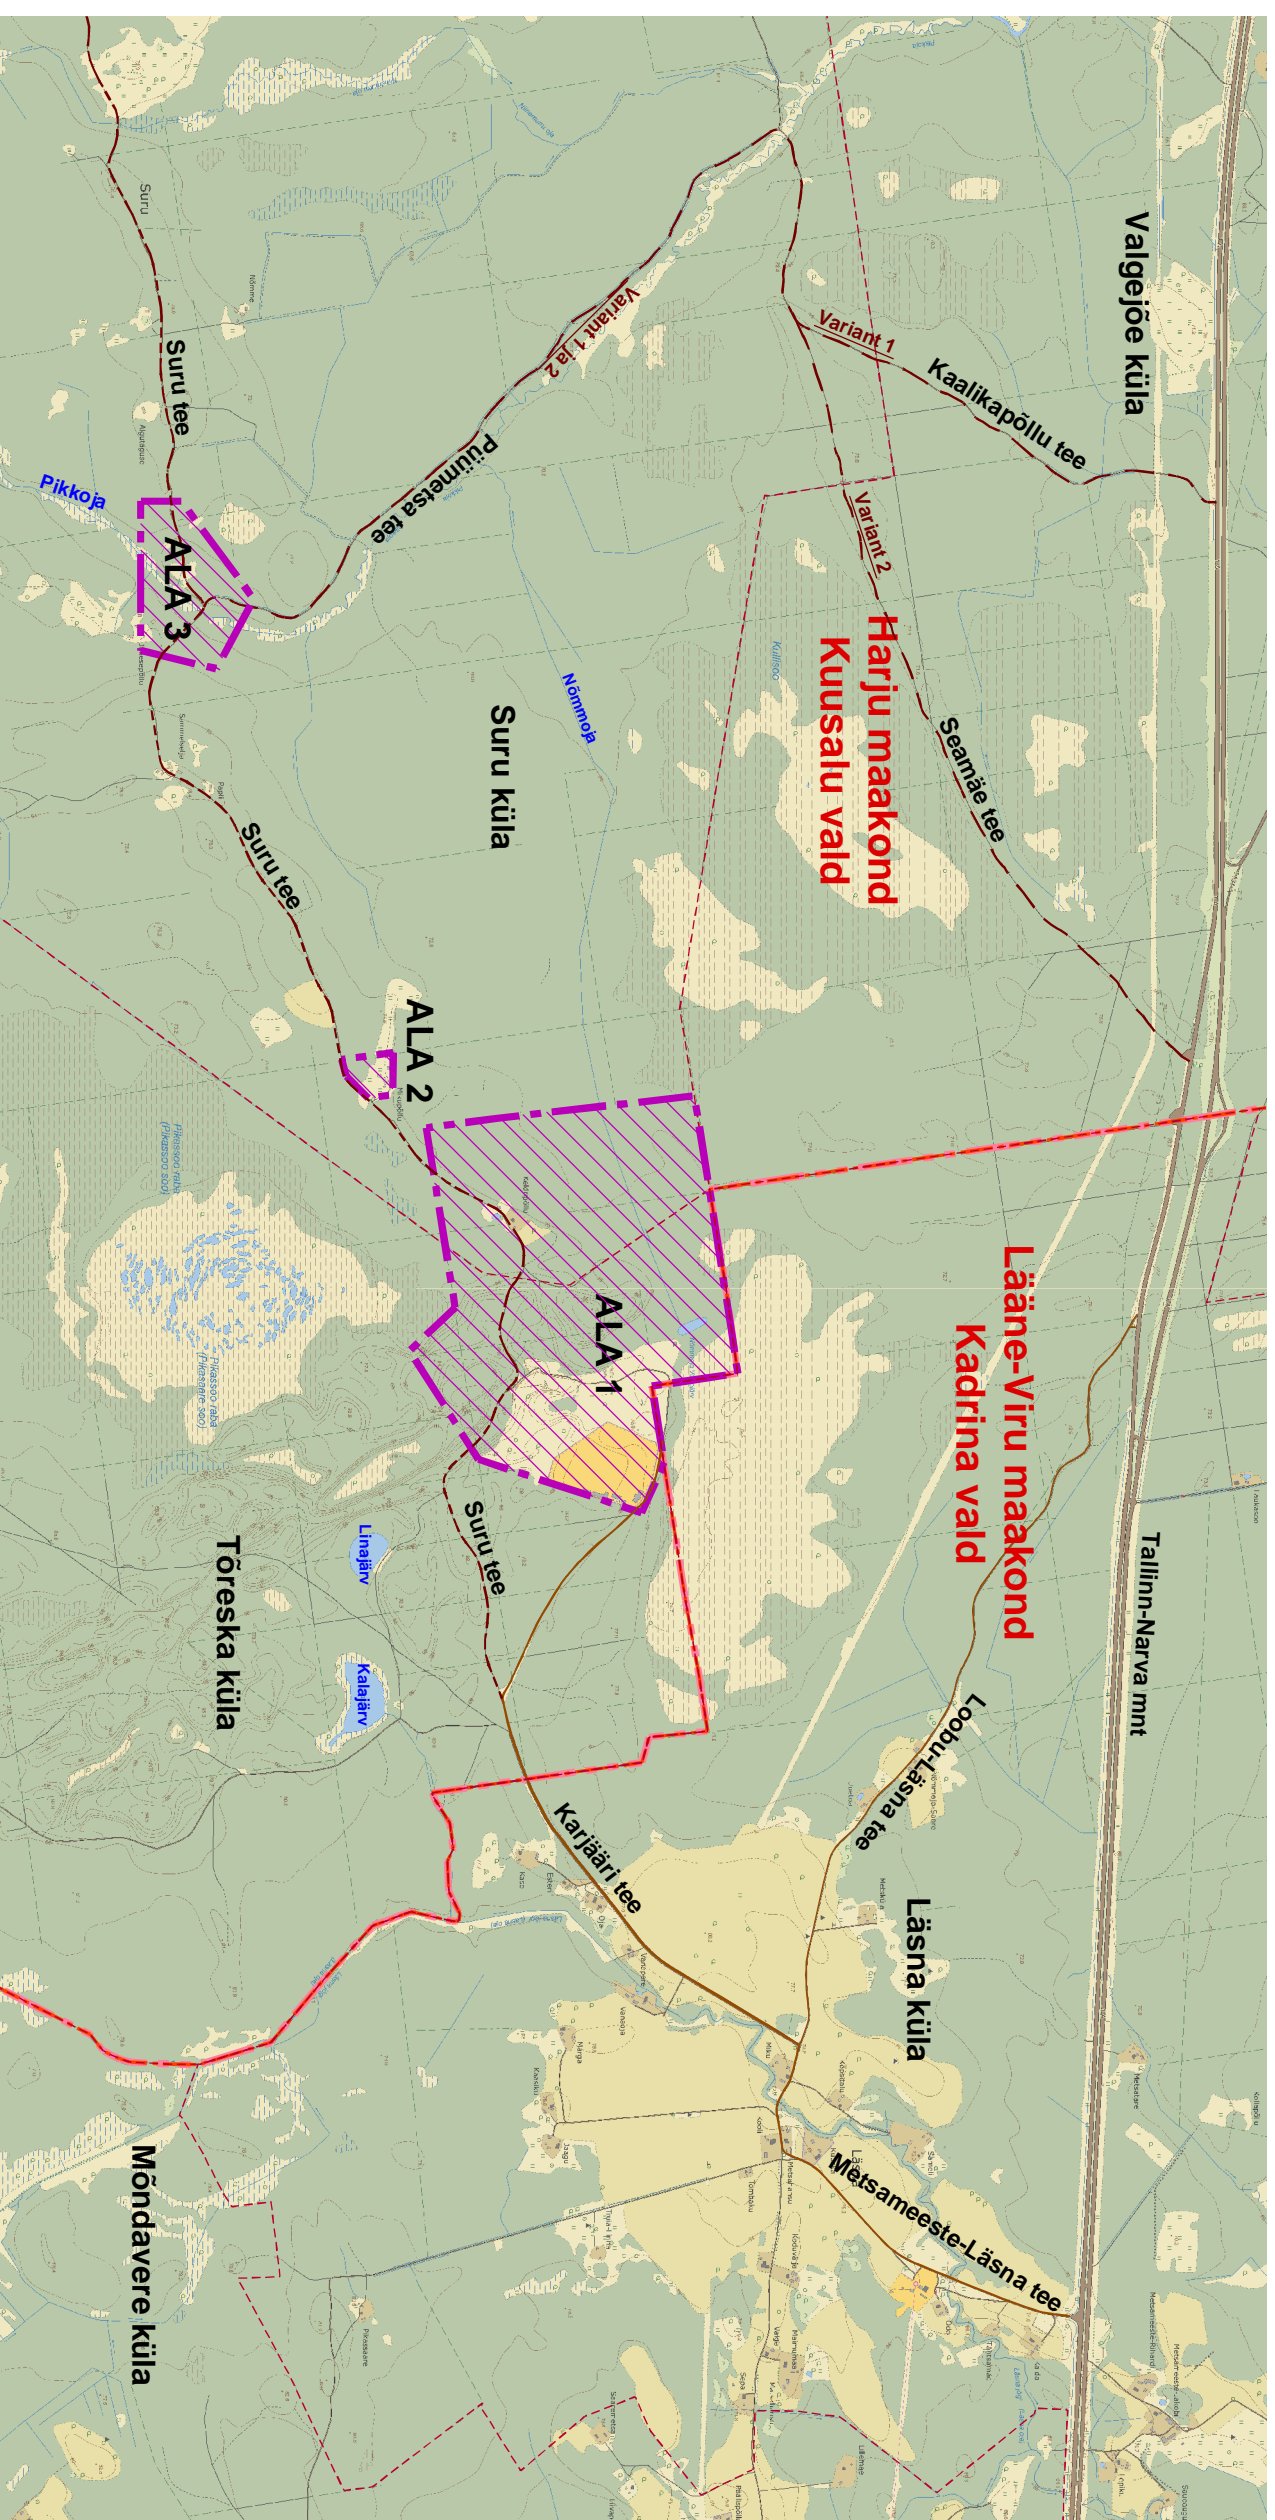

Planeering

Kaitseväge keskpöügooni osalise territooriumi detailplaneering

Joonise nimetus

SITUATSIOONISKEEM

Projekteerija

Ramboll Eesti AS  
Laki 34  
12915 TALLINN  
EESTI  
Tel. +372 664 5808  
Fax. +372 664 5818  
info@ramboll.ee

Tellijä

Kaitseministeerium  
Sakala 1  
15094 Tallinn

Projekti juht

Milfred Linat

Staadium

DP

Mootkava

Skeem

Projekti nr  
2012\_0082

Joonise nr

1

MAAKONNAPIIR / VALLAPIIR / KÜLAPIIR

PLANEERITAV ALA

ALA 1 - Teeninduskeskus

ALA 2 - Laskemaja

ALA 3 - Linnavõitluslinnak

REKONSTRUEERITAV SURU TEE (projekteeritud)

PERSPEKTIVNE JUURDEPÄÄSU TEE (variant 1 ja variant 2)

(tee asukoht ja tehniline lahendus täpsustatakse tee ehituse tehnilise projektiga)