


Kaberla-Nõmmiku ühisveevärgi pihkkond 10 ha

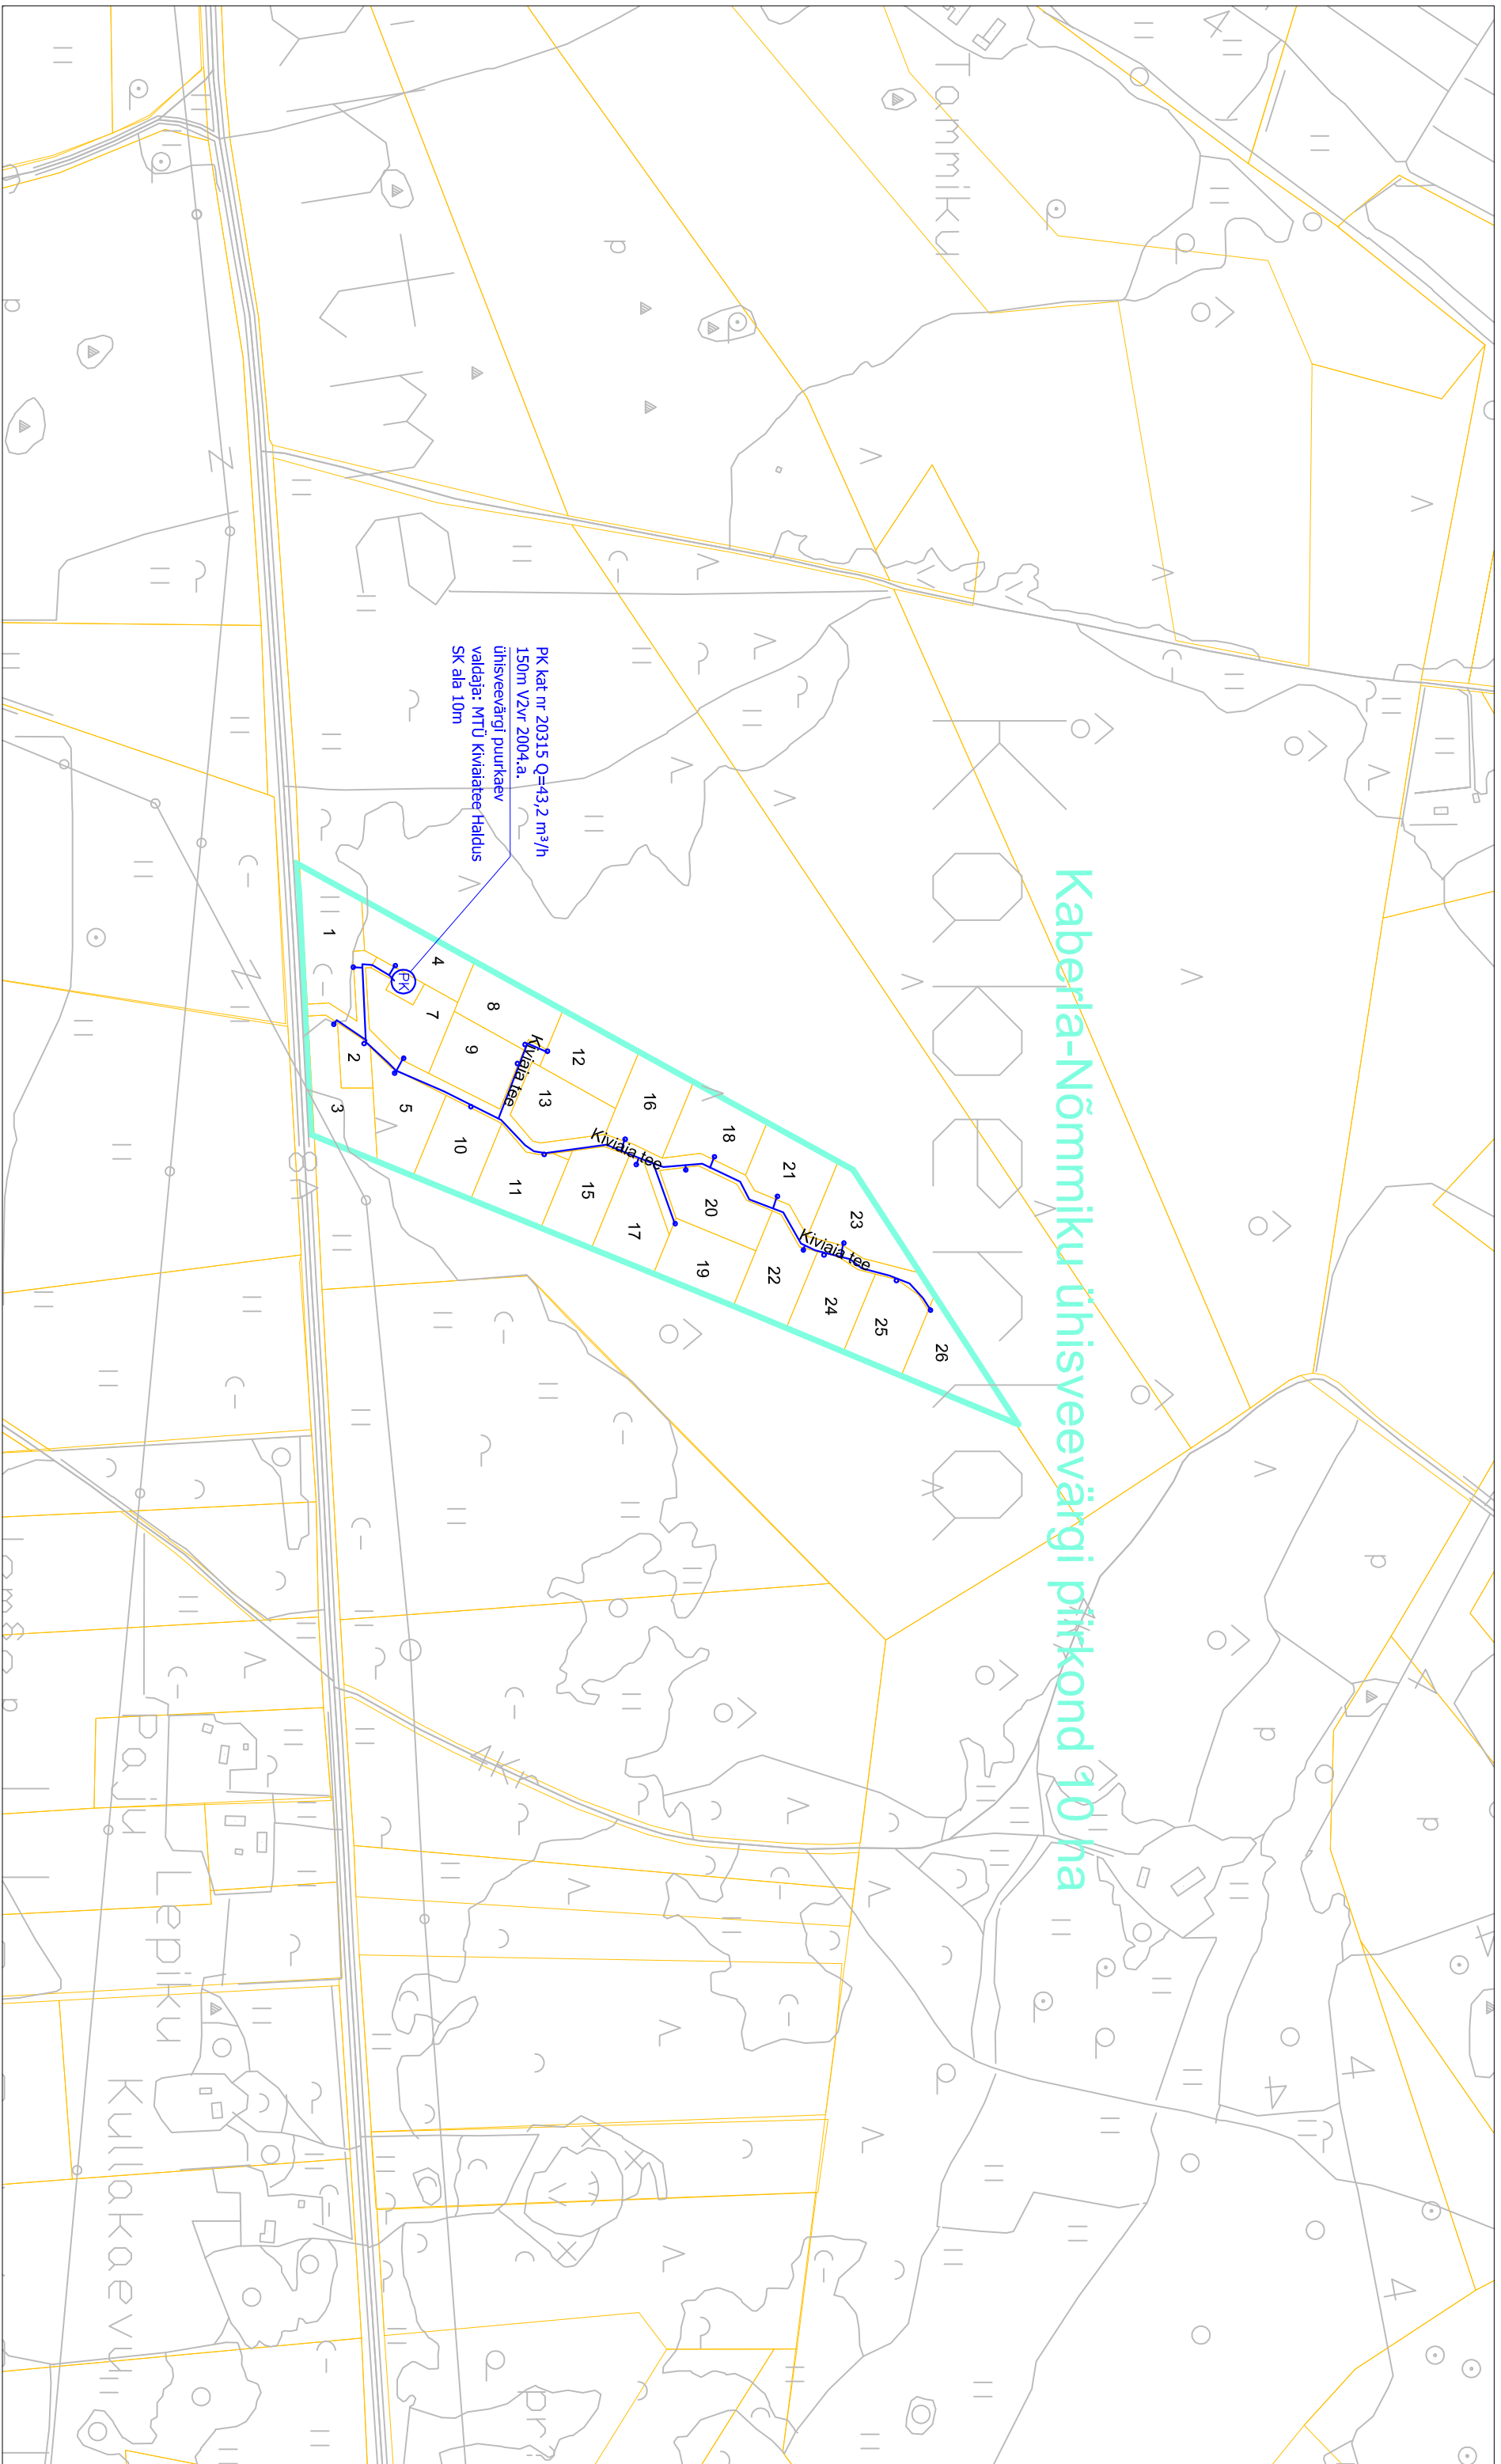

PK kat nr 20315 Q=43,2 m³/h
150m VZvr 2004.a.
ühisveevärgi puurkaev
valdaja: MTÜ Kivialae Haldus
SK ala 10m

L E G E N D			
De110	olemasolev veetoruslik	PK	rajatav uus puurkaev-pumpila
De110	rekonstrueeritav veetoruslik	TH	olemasolev tuletrühdriant
De110	rajatav uus veetoruslik	TH	paigaldatav uus tuletrühdriant
PK	olemasolev puurkaev-pumpila	TV	olemasolev tuletrühdriant
PK	rekonstrueeritav puurkaev-pumpila	TV	veevõtnukohi (tlik, jõgi vms)
		WS-4	ilvriideeritav veetoruslik projekti number
			Laane kinnistu nimi, aadress
			ühisveevärgi pihkkonna piir
			maetikuuse piir

RAUL VALGISTE KONSULTATSIOONID OÜ		jaanuar 2013	
HARJUMAA, KUUSALU VALD, KABERLA KÜLA		skem KAB-1	
Ühisveevärgi skeem M = 1 : 5 000		Koostas: R.Valgiste	
Kuusalu valla UVK arendamise kava			

Märkus: UVK rajatavad skeemile kantud osaliselt teostusjooniste alusel.
Koordinaadid I-Est 97 süsteemis.