


## Tammispea küla ühisveevärgi piirkond 31 ha

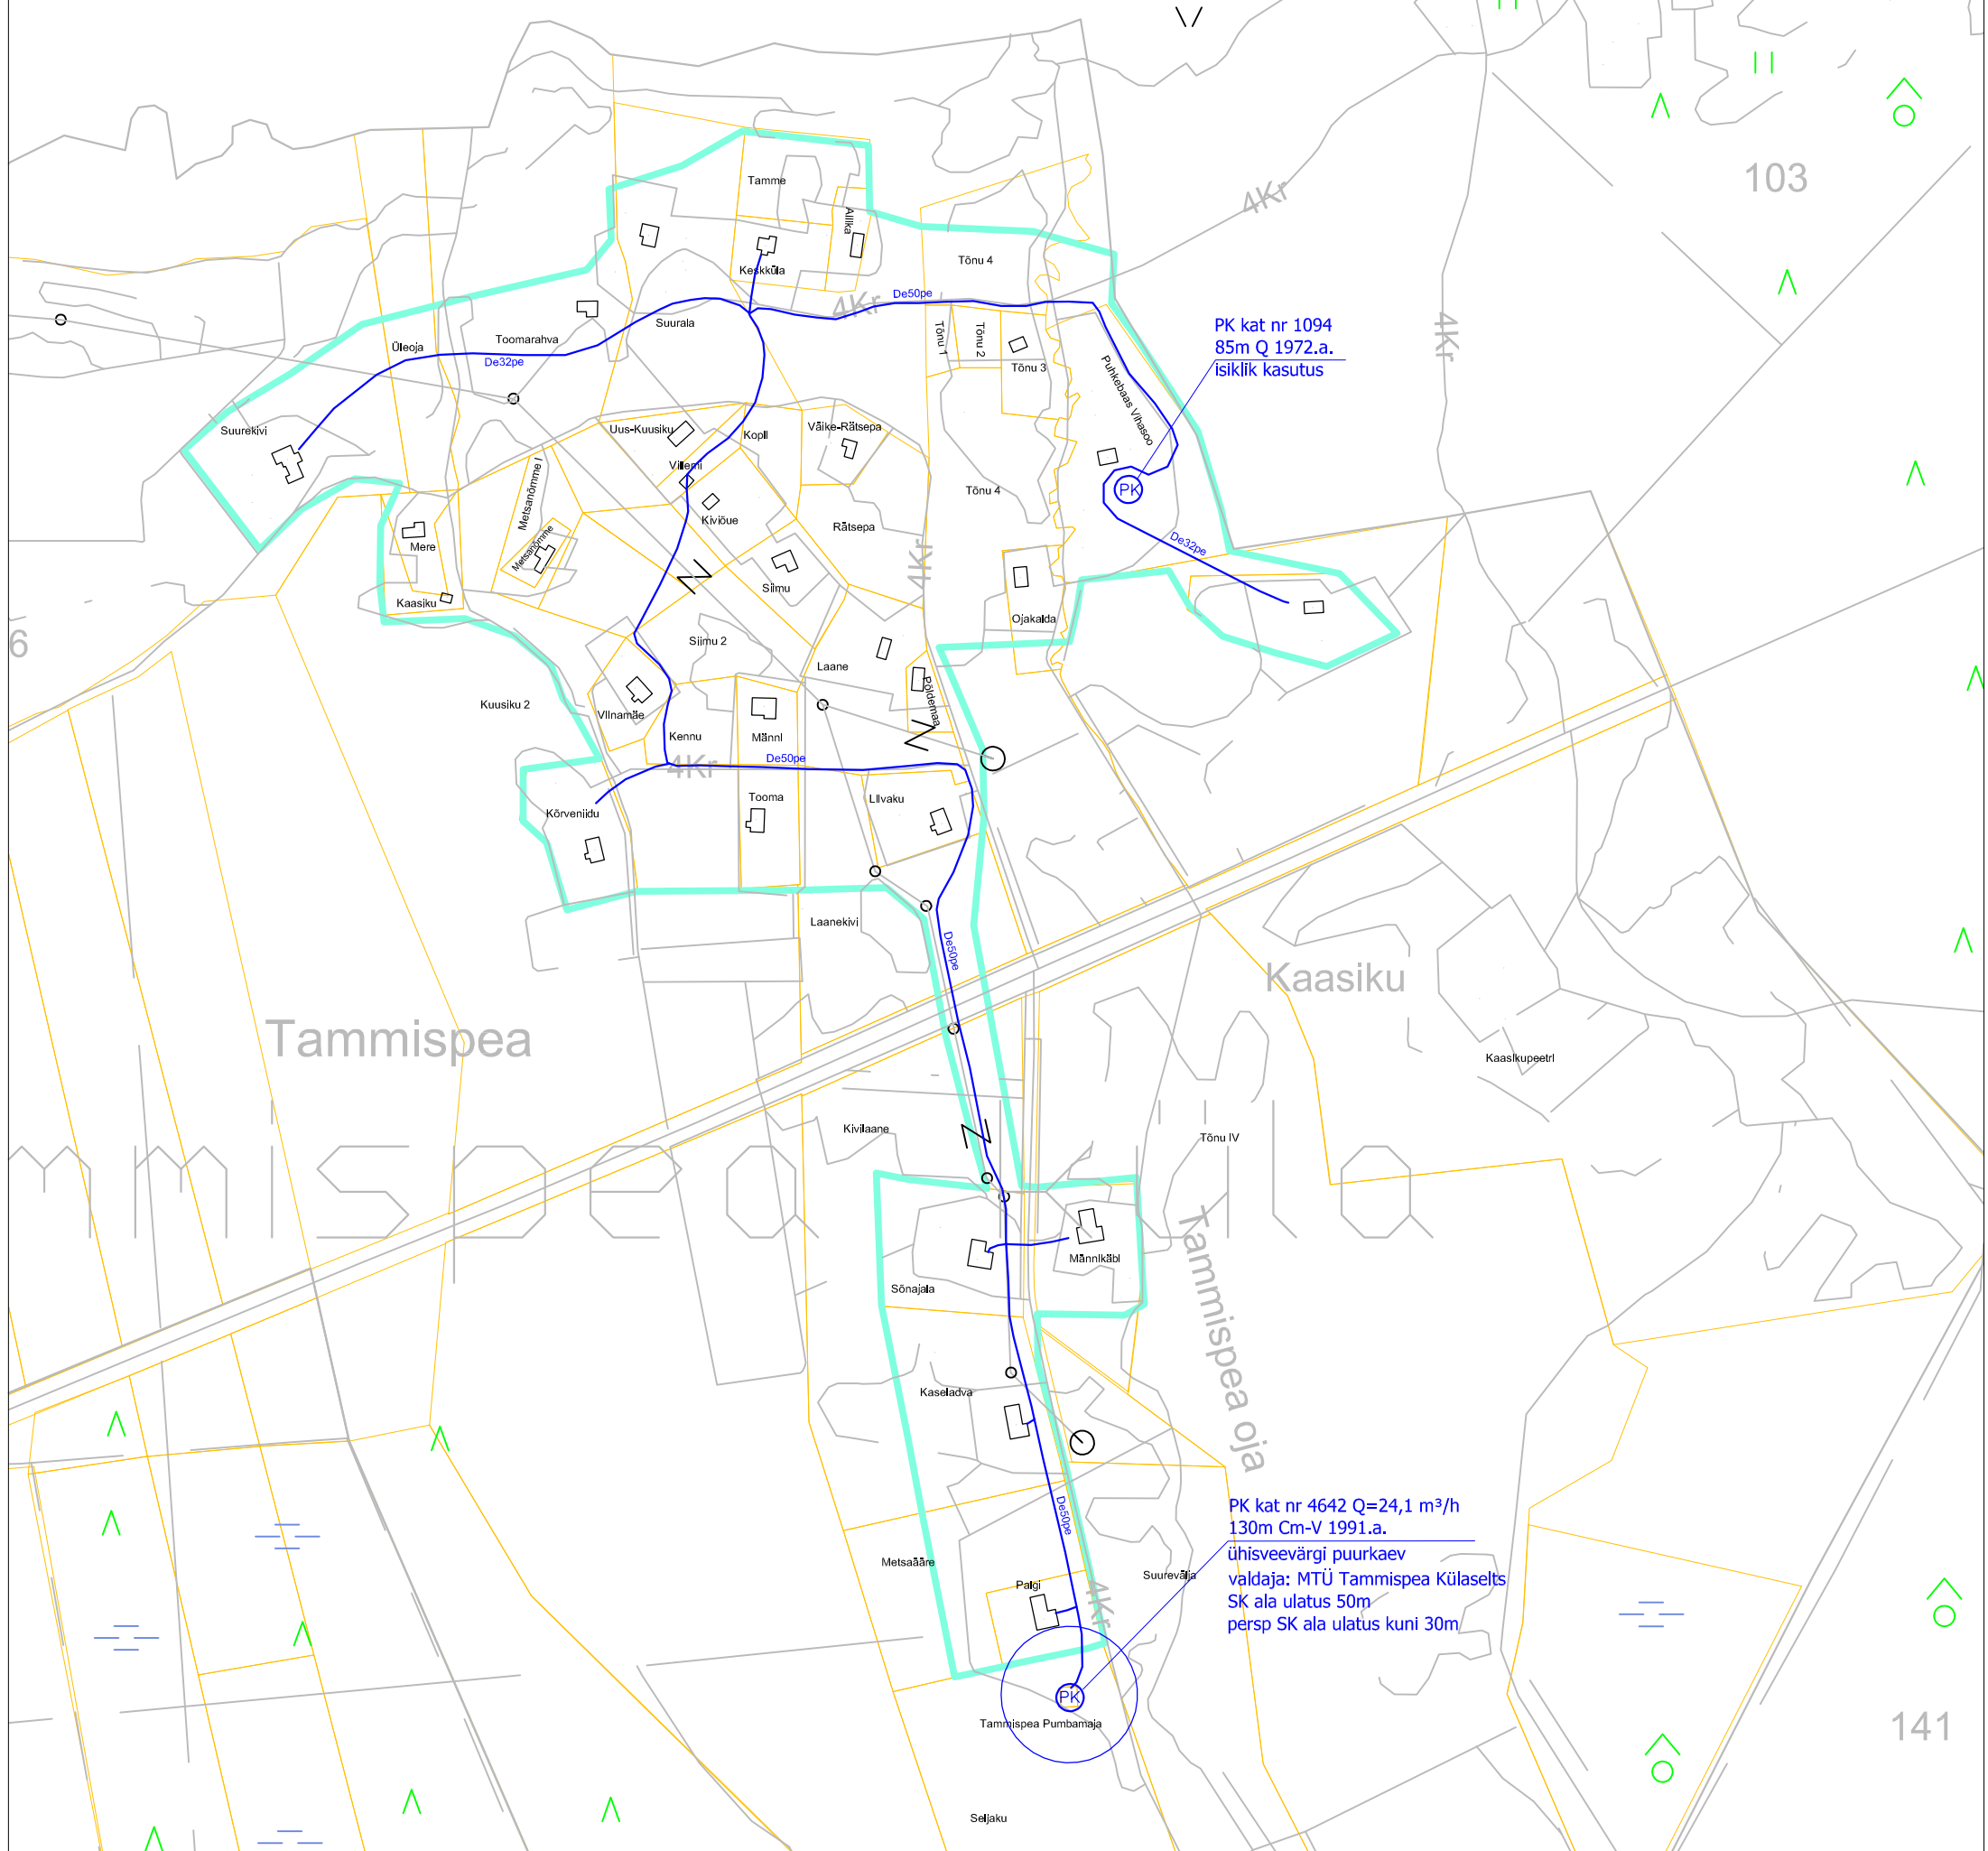

Märkus: ÜVK rajatised skeemile kantud osaliselt teostusjooniste alusel.  
Koordinaadid L-Est 97 süsteemis.

<b>LEGEND</b>	<span style="color: blue;">De110</span> olemasolev veetorstik	<b>Laane</b> kinnistu nimi, aadress
	<span style="color: red;">De110</span> rekonstrueeritav veetorstik	<span style="color: red;">—</span> ühisveevärgi piirkonna piir
	<span style="color: yellow;">De110</span> rajatav uus veetorstik	<span style="color: yellow;">—</span> maaiüksuse piir
	<span style="border: 1px solid black; border-radius: 50%; padding: 2px;">PK</span> olemasolev suurkaev-pumpla	<span style="border: 1px solid black; border-radius: 50%; padding: 2px;">VM</span> olemasolev tuletõrjevõrre
	<span style="border: 1px solid black; border-radius: 50%; padding: 2px;">PK</span> rekonstrueeritav suurkaev-pumpla	<span style="border: 1px solid black; border-radius: 50%; padding: 2px;">TV</span> olemasolev tuletõrje veevõtukoht (tiik, jõgi vms)

<b>RAUL VALGISTE</b> KONSULTATSIOONID OÜ	HARJUMAA, KUUSALU VALD, TAMMISPEA KÜLA	jaanuar 2013
	Ühisveevärgi skeem M = 1 : 5 000	skeem TAM-1
	Kuusalu valla ÜVK arendamise kava	Koostas: R.Valgiste