


# Vahastu ühisveevärgi piirkond 43 ha

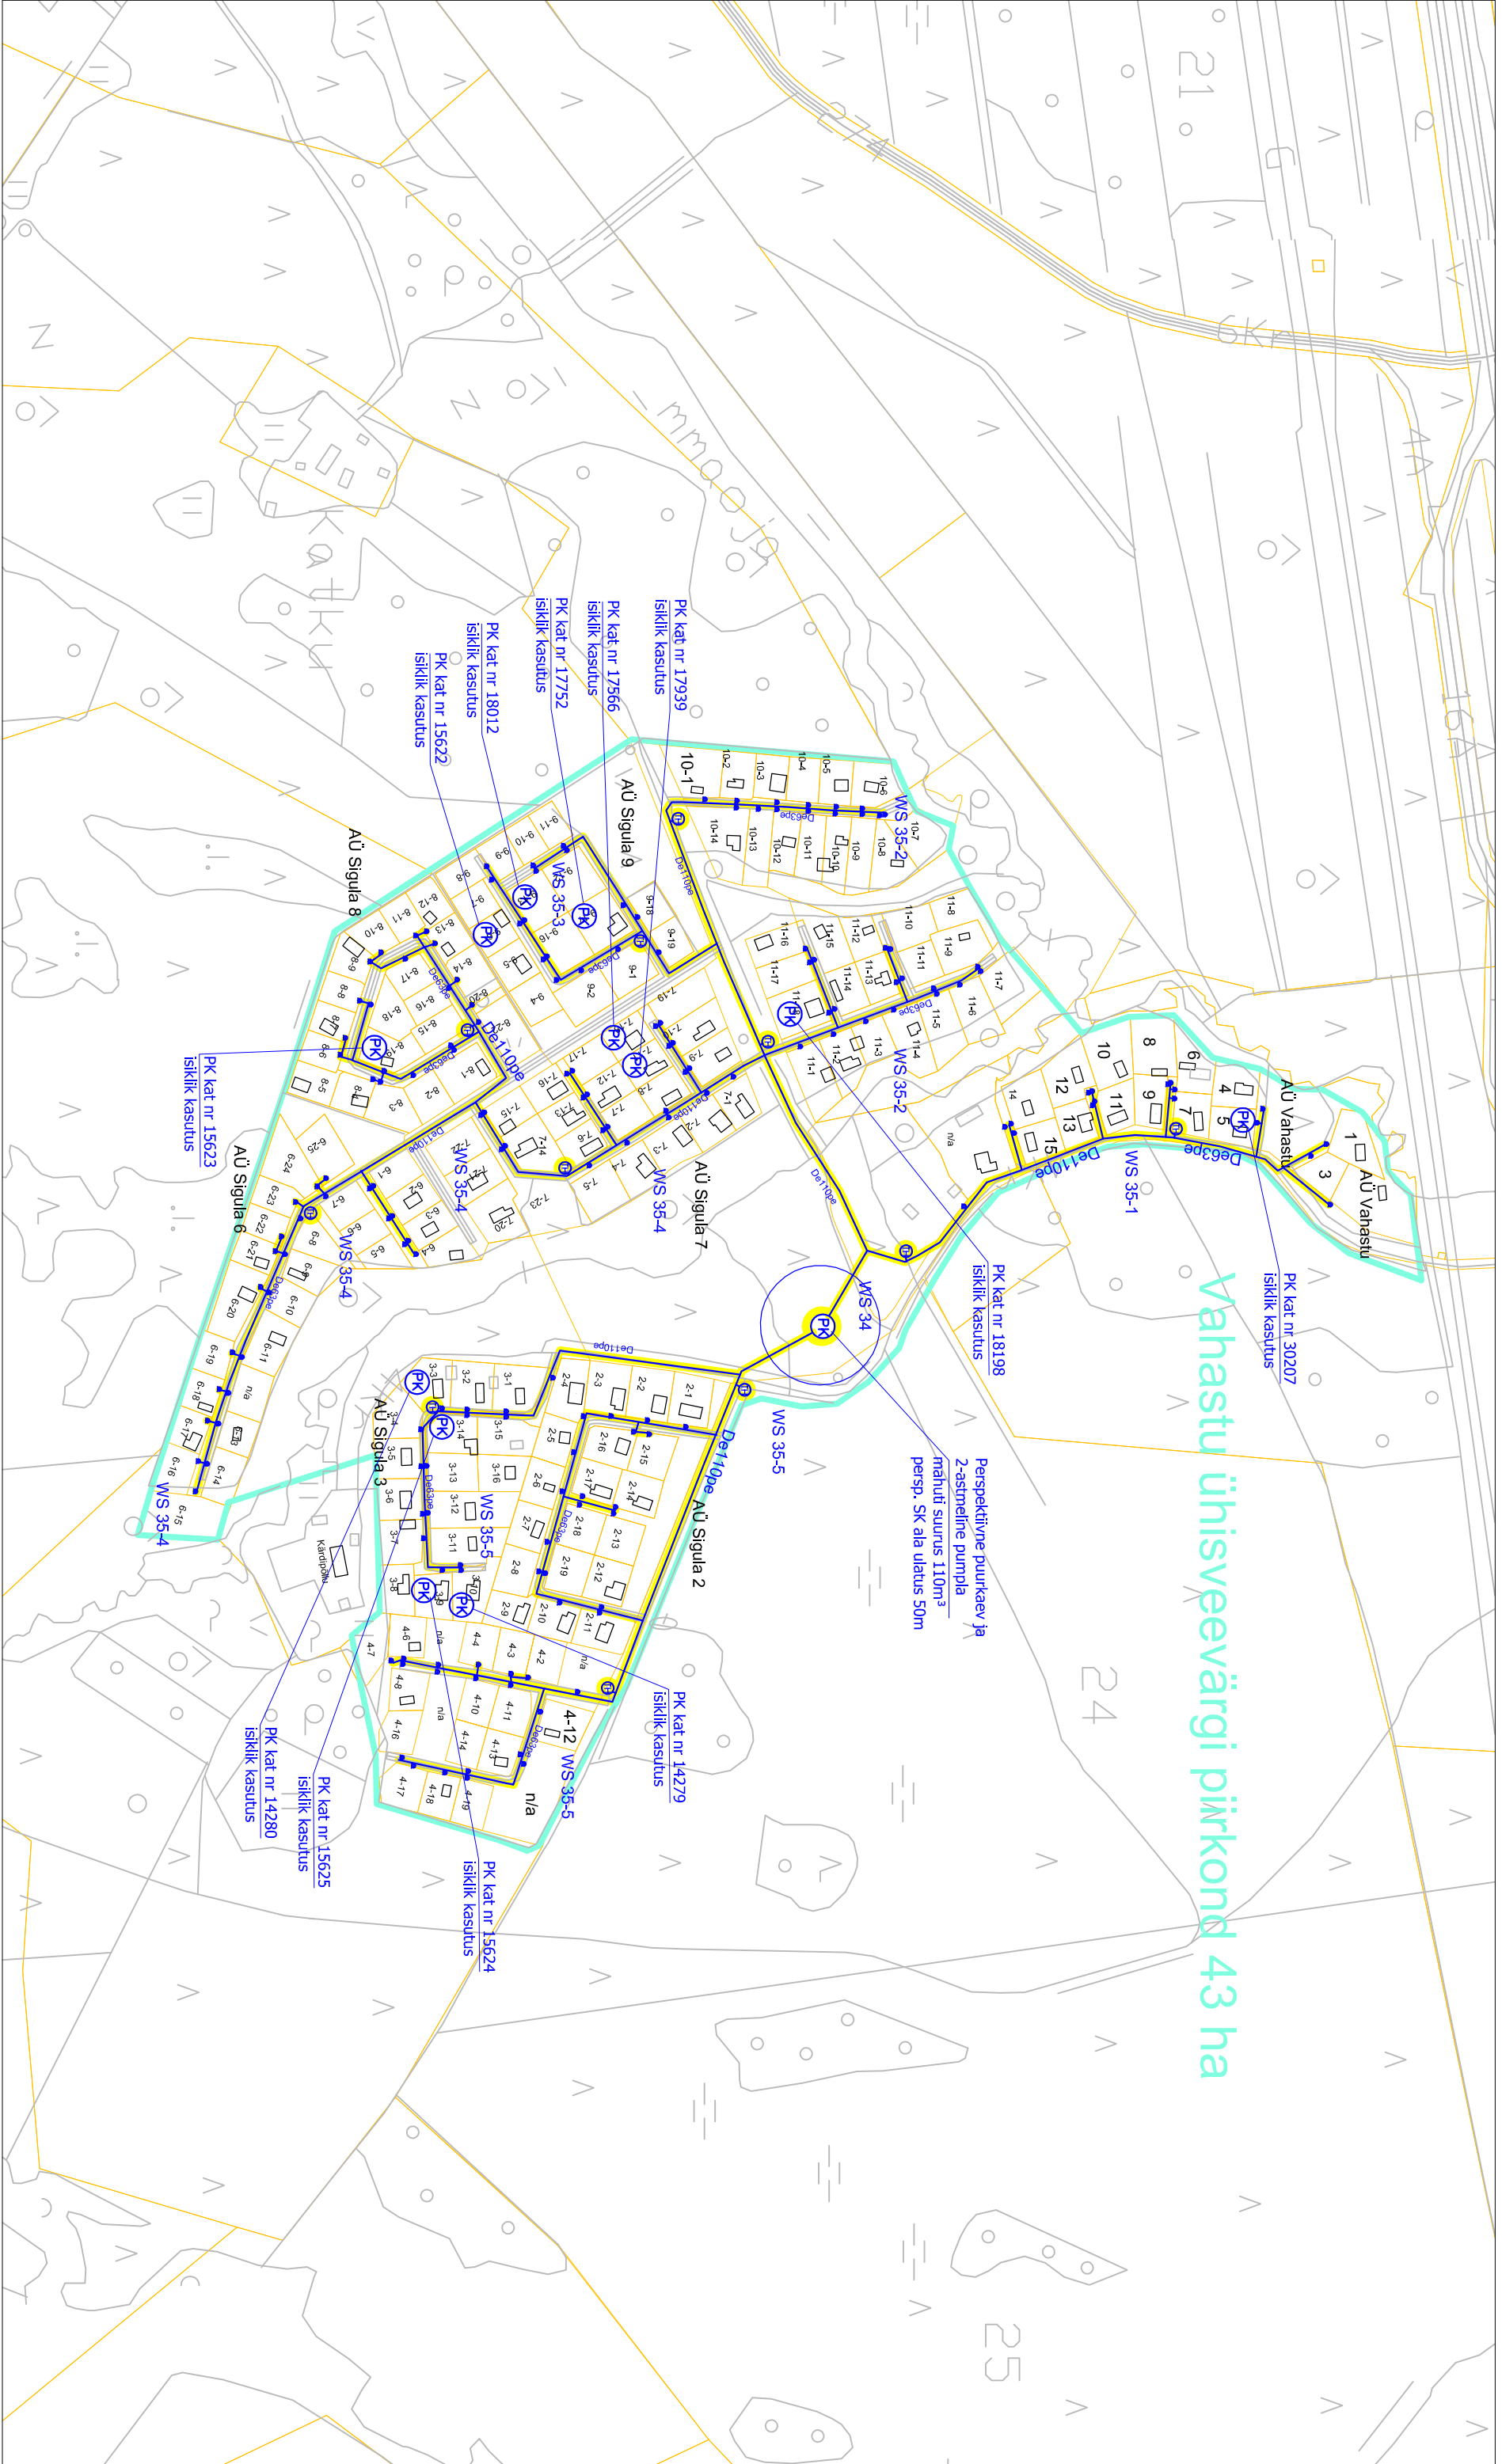

L E G E N D					
<b>De110</b>	olemasolev veetorstik	<b>PK</b>	rajatav uus puurkaev-pumpla	<b>IK</b>	likvideeritav veetorstik
<b>De110</b>	rekonstrueeritav veetorstik	<b>TH</b>	olemasolev tuletrahidant	<b>WS-4</b>	projekti number
<b>De110</b>	rajatav uus veetorstik	<b>TH</b>	paigaldatav uus tuletrahidant	<b>Laane</b>	kinnistu nr, aadress
<b>PK</b>	olemasolev puurkaev-pumpla	<b>NM</b>	olemasolev tuleõõnaku	<b>U</b>	ühisveevärgi piirkonna piir
<b>PK</b>	rekonstrueeritav puurkaev-pumpla	<b>TV</b>	olemasolev tuleõõnaku veevõtkoht (tilk, jägi vms)	<b>M</b>	maastikuse piir

RAUL VALGISTE KONSULTATSIOONID OÜ		jaanuar 2013	
HARJUMAA, KUUSALU VALD, VAHASTU KÜLA		skeem VAH-1	
Ühisveevärgi skeem M = 1 : 5 000		Koostas: R.Valgiste	
Kuusalu valla ÜVK arendamise kava			

Märkus: ÜVK rajatised skeemile kantud osaliselt teostusjooniste alusel.  
Koordinaadid L-Est 97 süsteemis.