


Eru laht

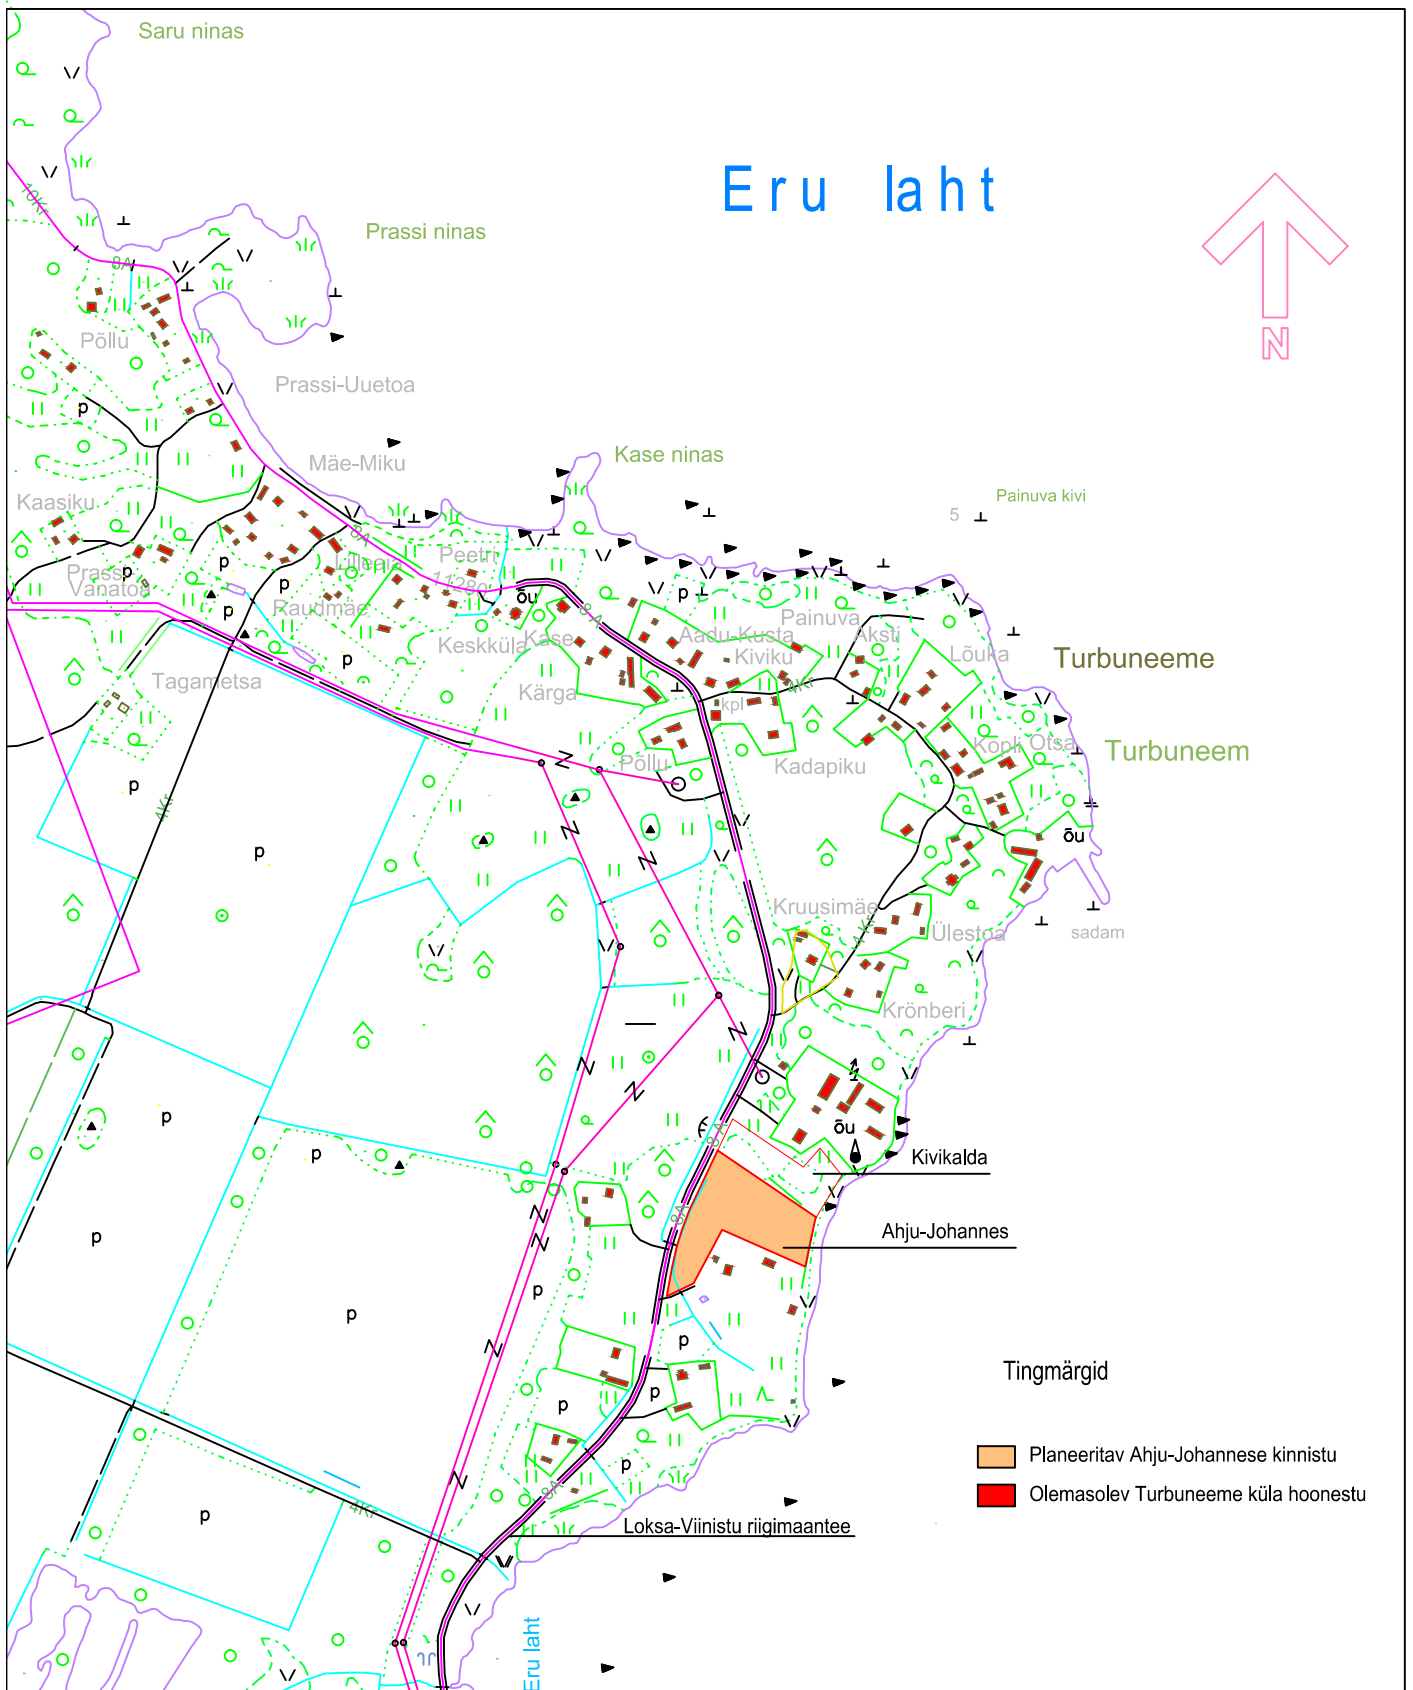

OÜ UETT JA KO

reg. kood 11180519 MTR EE000602
Tammispea küla 74715, Kuusalu vald, Harjumaa
tel. 5049985, e-post villu.uet@gmail.com

TEOSTAS: V. UETT

ARHITEKT: R. KOOP

DETAILPLANEERING

ASUKOHT: AHJU-JOHANNES TURBUNEEME K KUUSALU V HARJU MK

TELLIJA: KUUSALU VALLAVALITSUS

MÕÕTKAVA 1:10000

STADIUM DP

TÖÖ NR. DP2-01/12

JOONIS 1

JOONISEID 4

TÖÖ TEOSTAMISE AEG: JAAN 2012

SITUATSIOONIPLAAN