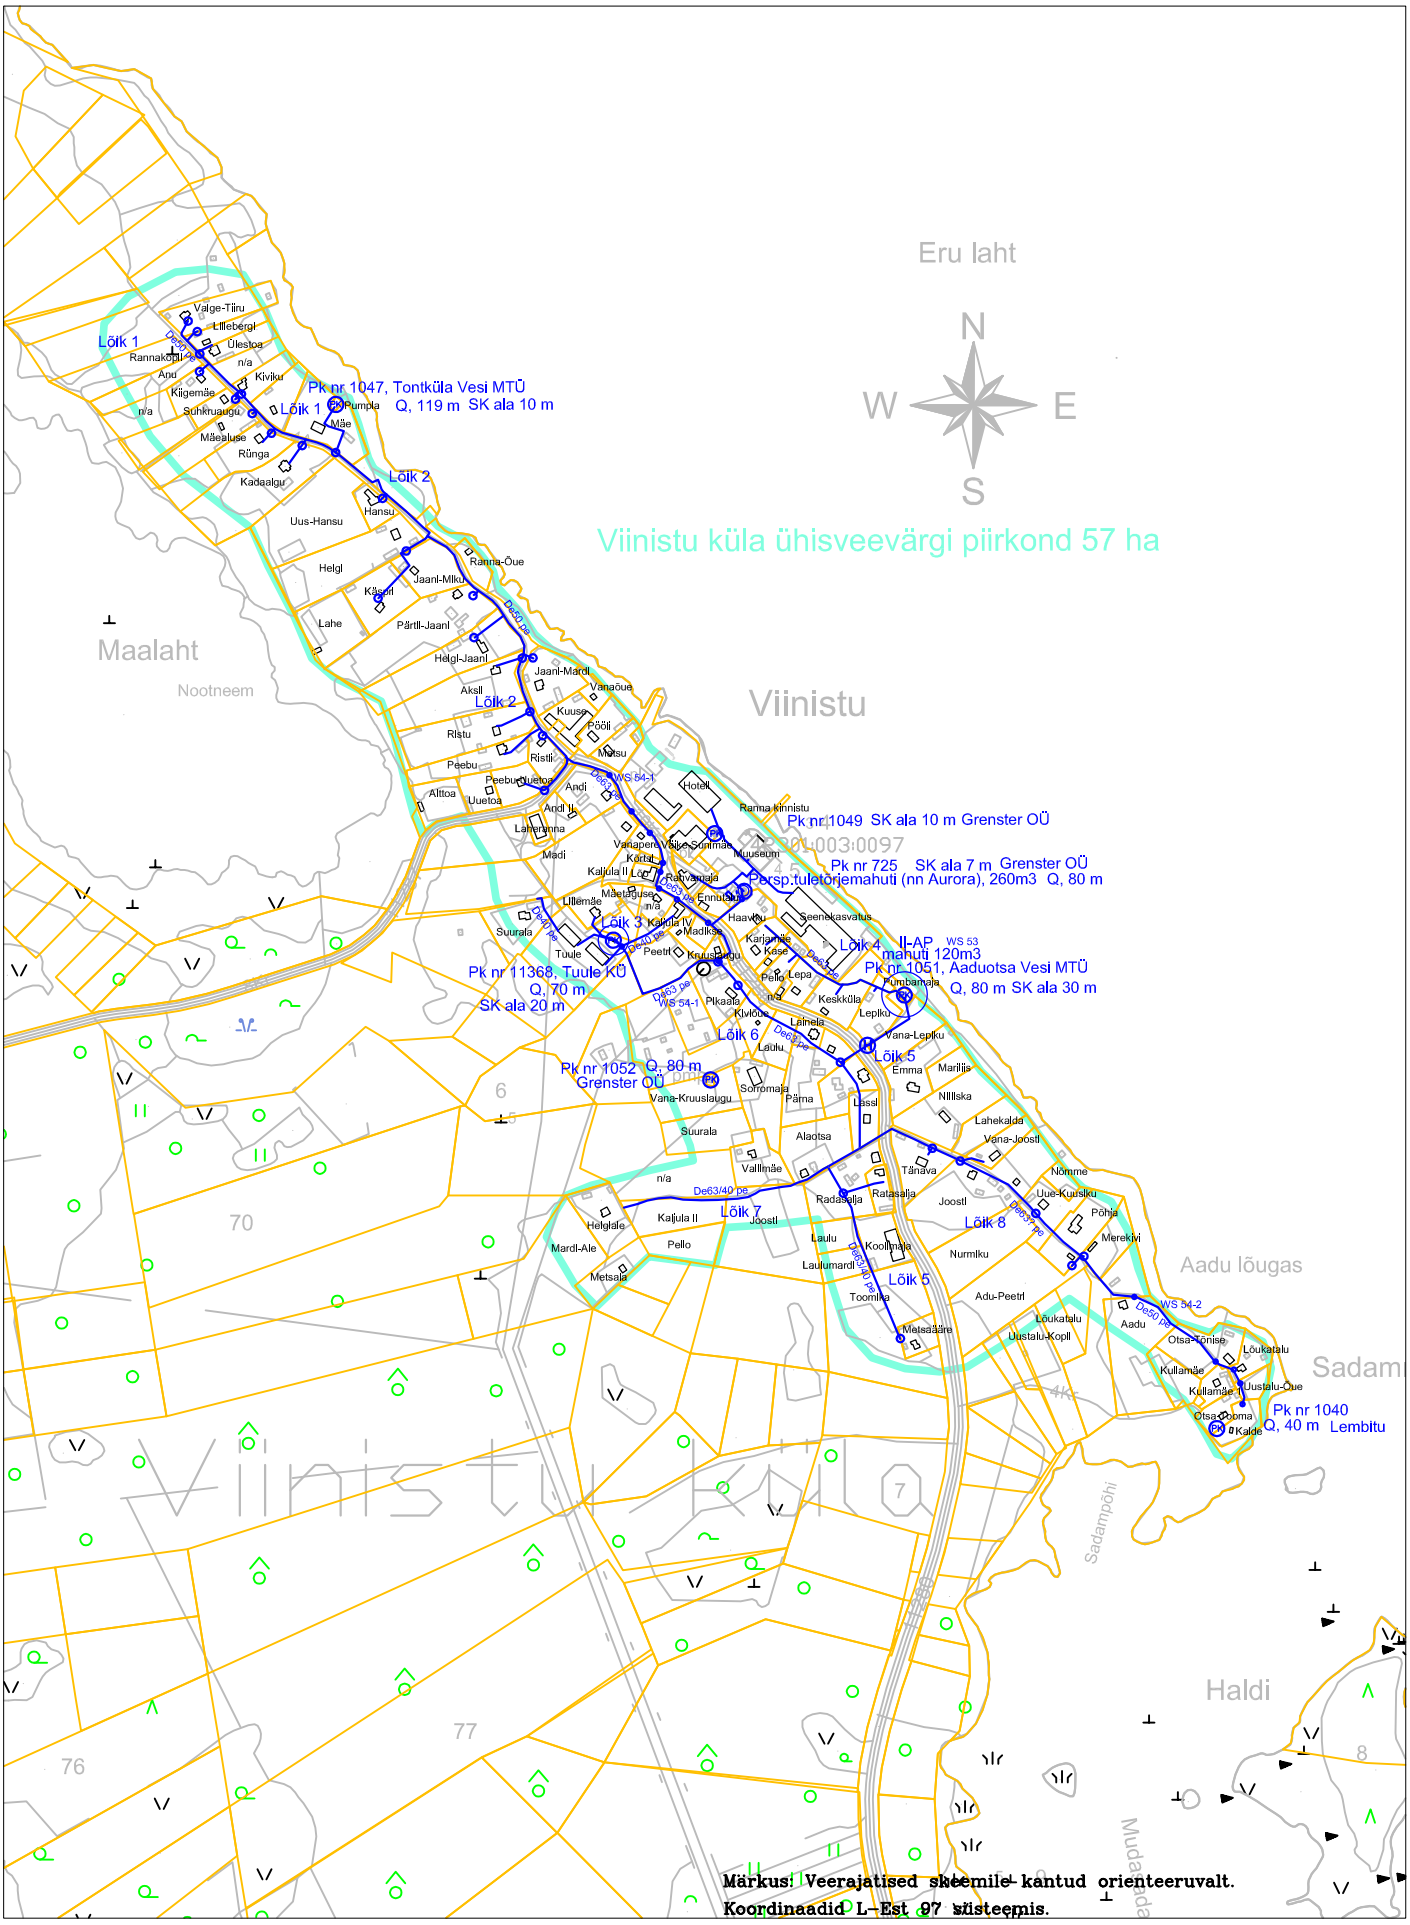

EKOEKSPERT OÜ RAUL VALGISTE GSM 51 36 333	HARJUMAA, KUUSALU VALD, VIINISTU KÜLA	oktoober 2007
		Skeem VIN–2
	Ühisveevärgi skeem Perspektiivne M = 1 : 10 000	Koostas: R.Valgiste
		Kontrollis: R.Mellis
	Kuusalu valla ÜVK arengukava	