



SIIMU 2 KINNISTU DETAILPLANEERING

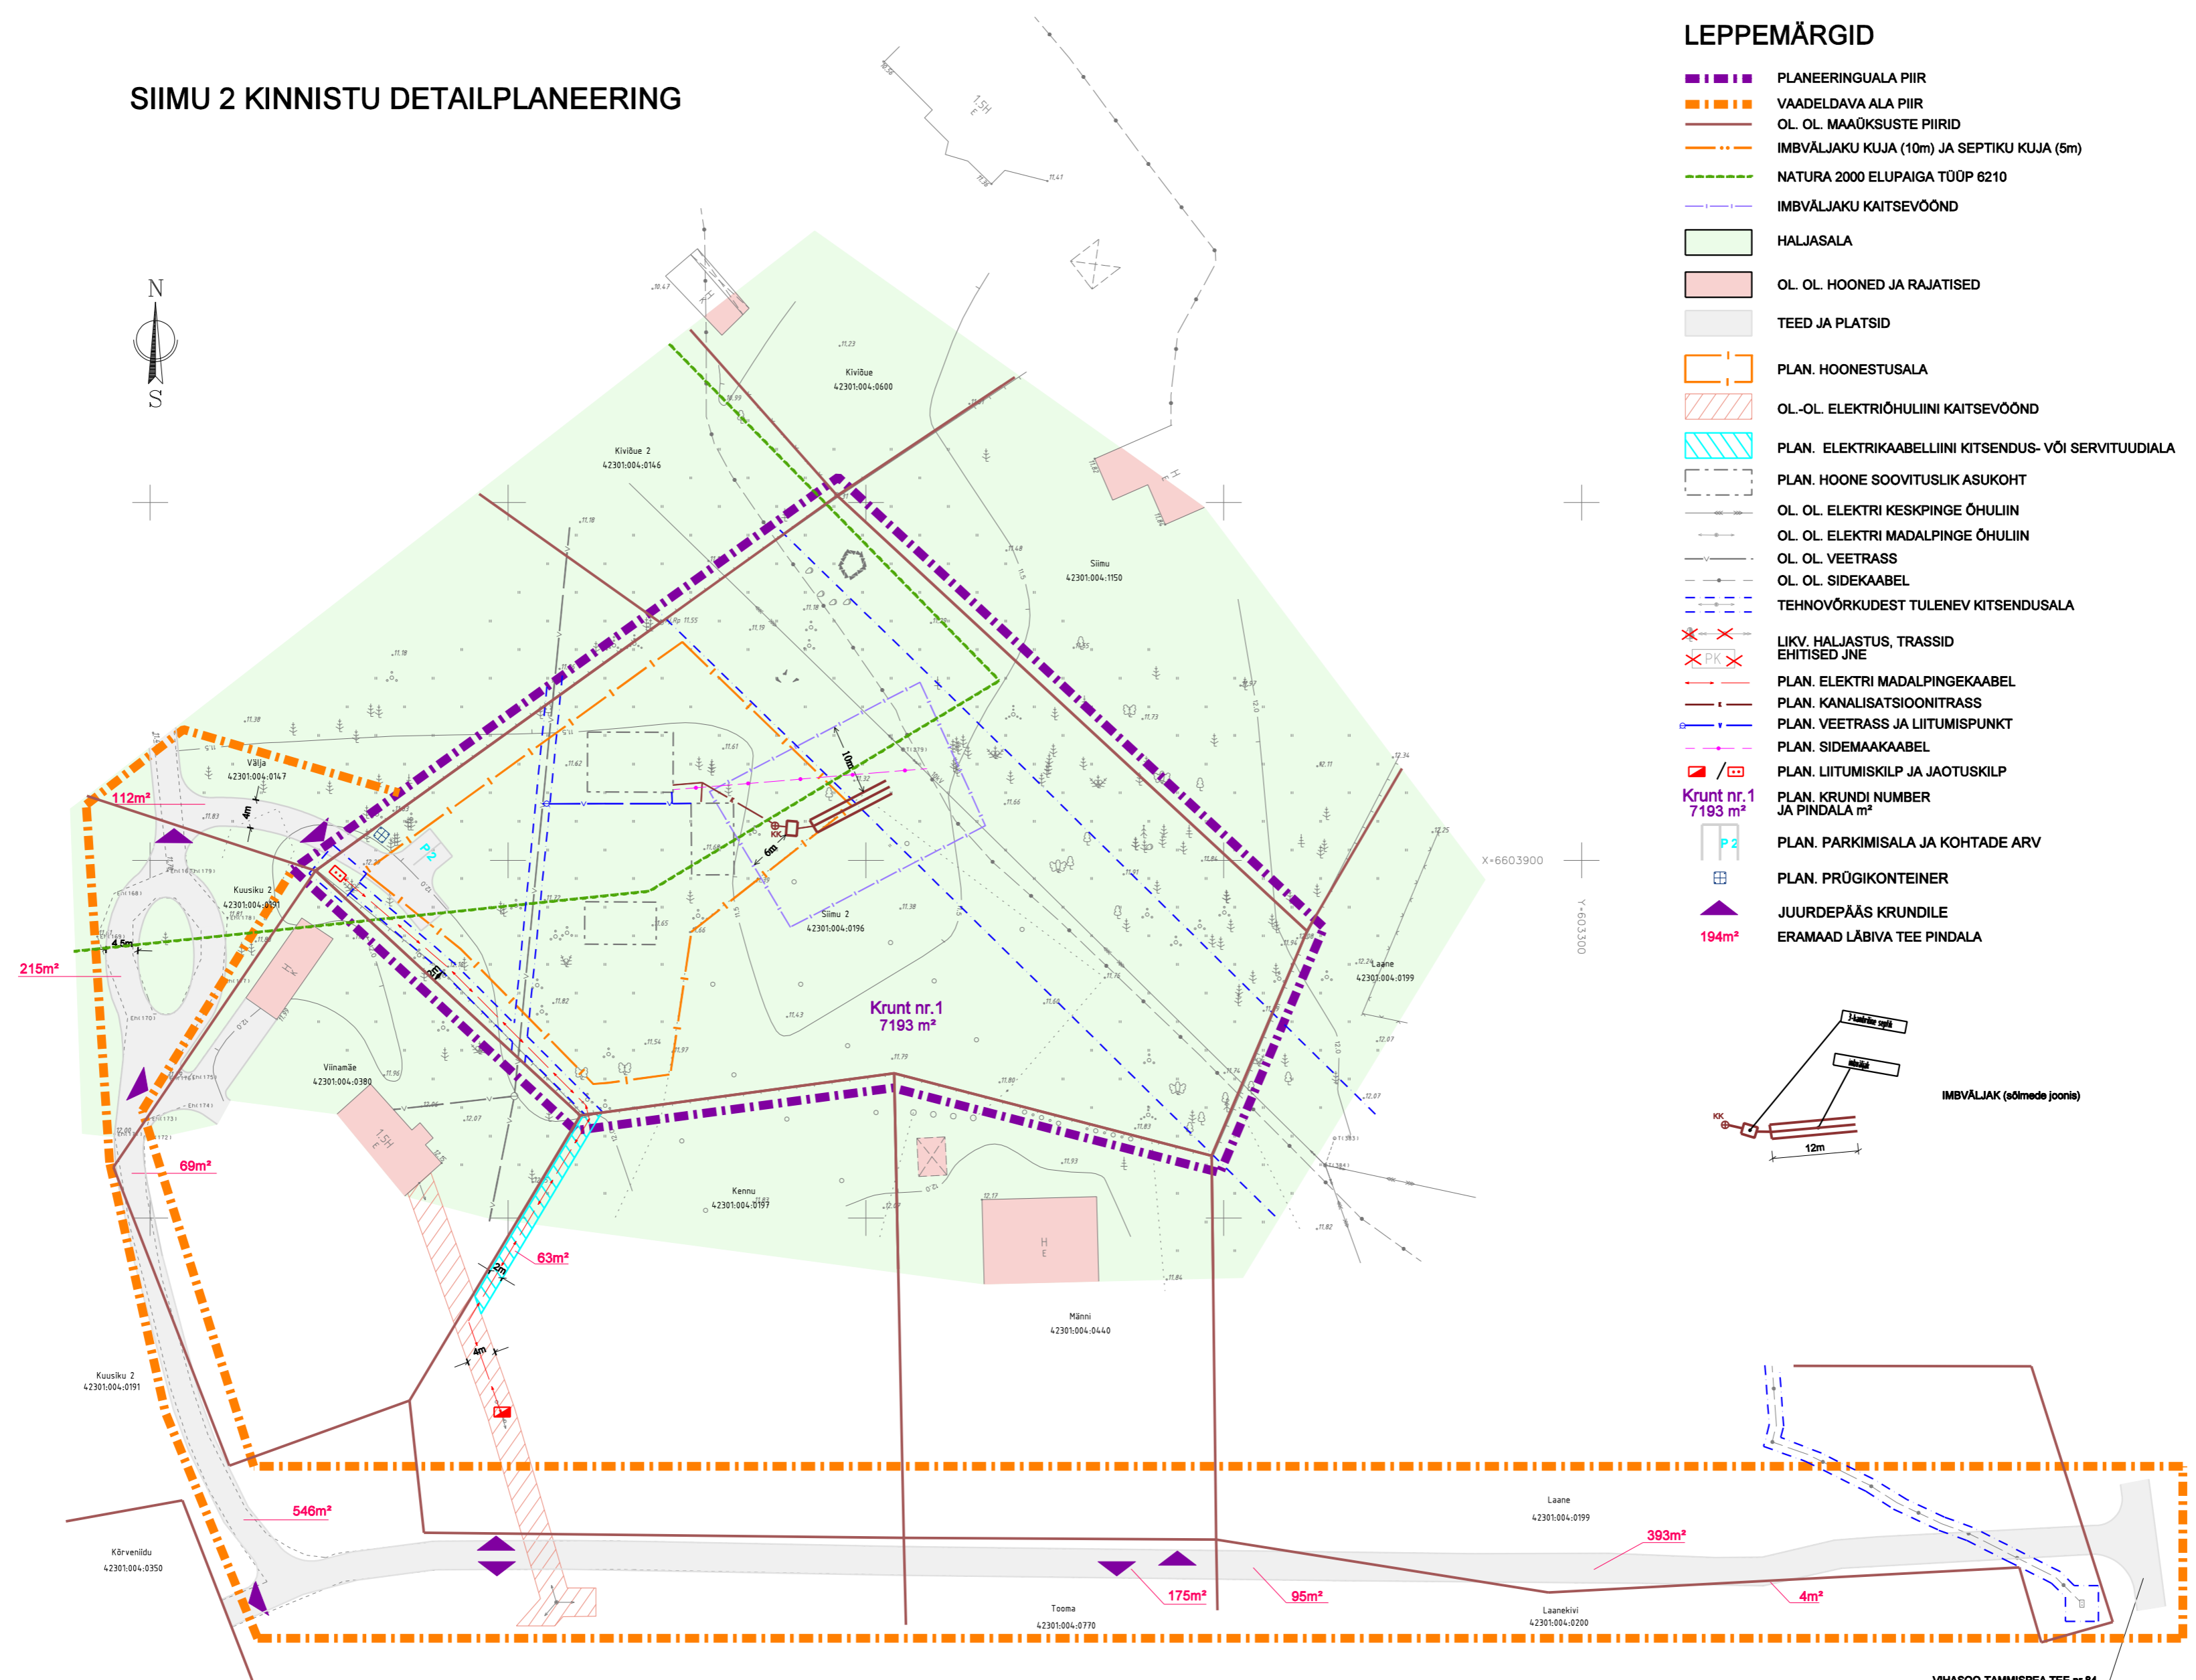

LEPPEMÄRGID

- PLANEERINGUALA PIIR
- VAADELDAVA ALA PIIR
- OL. OL. MAAÜKSUSTE PIIRID
- - - IMBVÄLJAKU KUJA (10m) JA SEPTIKU KUJA (5m)
- - - NATURA 2000 ELUPAIGA TÕÜP 6210
- - - IMBVÄLJAKU KAITSEVOOND
- HALJASALA
- OL. OL. HOONED JA RAJATISED
- TEED JA PLATSID
- PLAN. HOONESTUSALA
- OL-OL. ELEKTRIOHULIINI KAITSEVOOND
- PLAN. ELEKTRIKAABELLIINI KITSENDUS- VÕI SERVITUUDIALA
- PLAN. HOONE SOOVITUSLIK ASUKOHT
- OL. OL. ELEKTRI KESKPINGE ÕHULIIN
- OL. OL. ELEKTRI MADALPINGE ÕHULIIN
- OL. OL. VEETRASS
- OL. OL. SIDEKAABEL
- TEHNOVÕRKUDEST TULENEV KITSENDUSALA
- ✗ LIKV. HALJASTUS, TRASSID
- ✗ EHTITISED JNE
- PLAN. ELEKTRI MADALPINGEKAABEL
- PLAN. KANALISATSIOONITRASS
- PLAN. VEETRASS JA LIITUMISPUNKT
- PLAN. SIDEMAACAABEL
- PLAN. LIITUMISKILP JA JAOTUSKILP
- PLAN. KRUNDI NUMBER JA PINDALA m²
- PLAN. PARKIMISALA JA KOHTADE ARV
- PLAN. PRÜGIKONTEINER
- JUURDEPÄÄS KRUNDILE
- 194m² ERAMAAD LÄBIVA TEE PINDALA

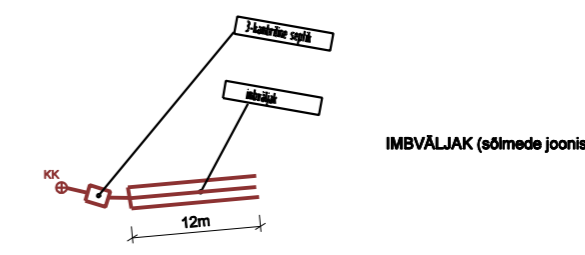

EHITUSÕIGUSE KOONDtabel

Krundi number	Kruut nr.1
Siht-otstarve	EP
Katastri sihtotstarve	E
Sihtots. %-suhe	100%
Krundi pindala	7193 m²
Max. eh.al.pindala	elamu - 150 m² 1 kõrvalh - 80m²
Max. ehitiste arv	1 elamu 3 kõrvalhoonet
Max. ehitiste korruselisus	elamu - 1+katuskorrus kõrvalh - 1k
Max. ehitiste kõrgus	elamu - 7m kõrvalh - 5,0m
Maaõkuse nimi	Siimu 2

DETAILPLANEERINGU SIHTOTSTARVE:
EP - PEREELAMU MAA
KATASTRI SIHTOTSTARVE:
E - ELAMUMAA

DETAILPLANEERING KEHTIB KOOS SELETUSKIRJAGA
DET.PL. KOOSTAMISEL ON KASUTATUD OÜ GEM-GEO GEOD. ALUSPLAANI

OÜ PROJEKTEERIMIS- KESKUS Tallinn, tn 21 44311 RAKVERE projekt@mitakeskus@gmail.com tel. / fax 524 4944, 53 5022 90 REETTER registr. nr. EEP000183	SIIMU 2 KINNISTU DETAILPLANEERING	
	Asukoht: HARJUMAA KUUSALU VALD TAMMISPEA KOLA	
Juhataja: K. Oksa Vastutav spetsialist: R. Eeter	Tellija: Kuualeu Vallavalitsus Joonis:	Töö nr.: 150/0311 Mõõtka: 1/500 Kuupäev: 10/09/2010 Staad.: DP Leht: 1