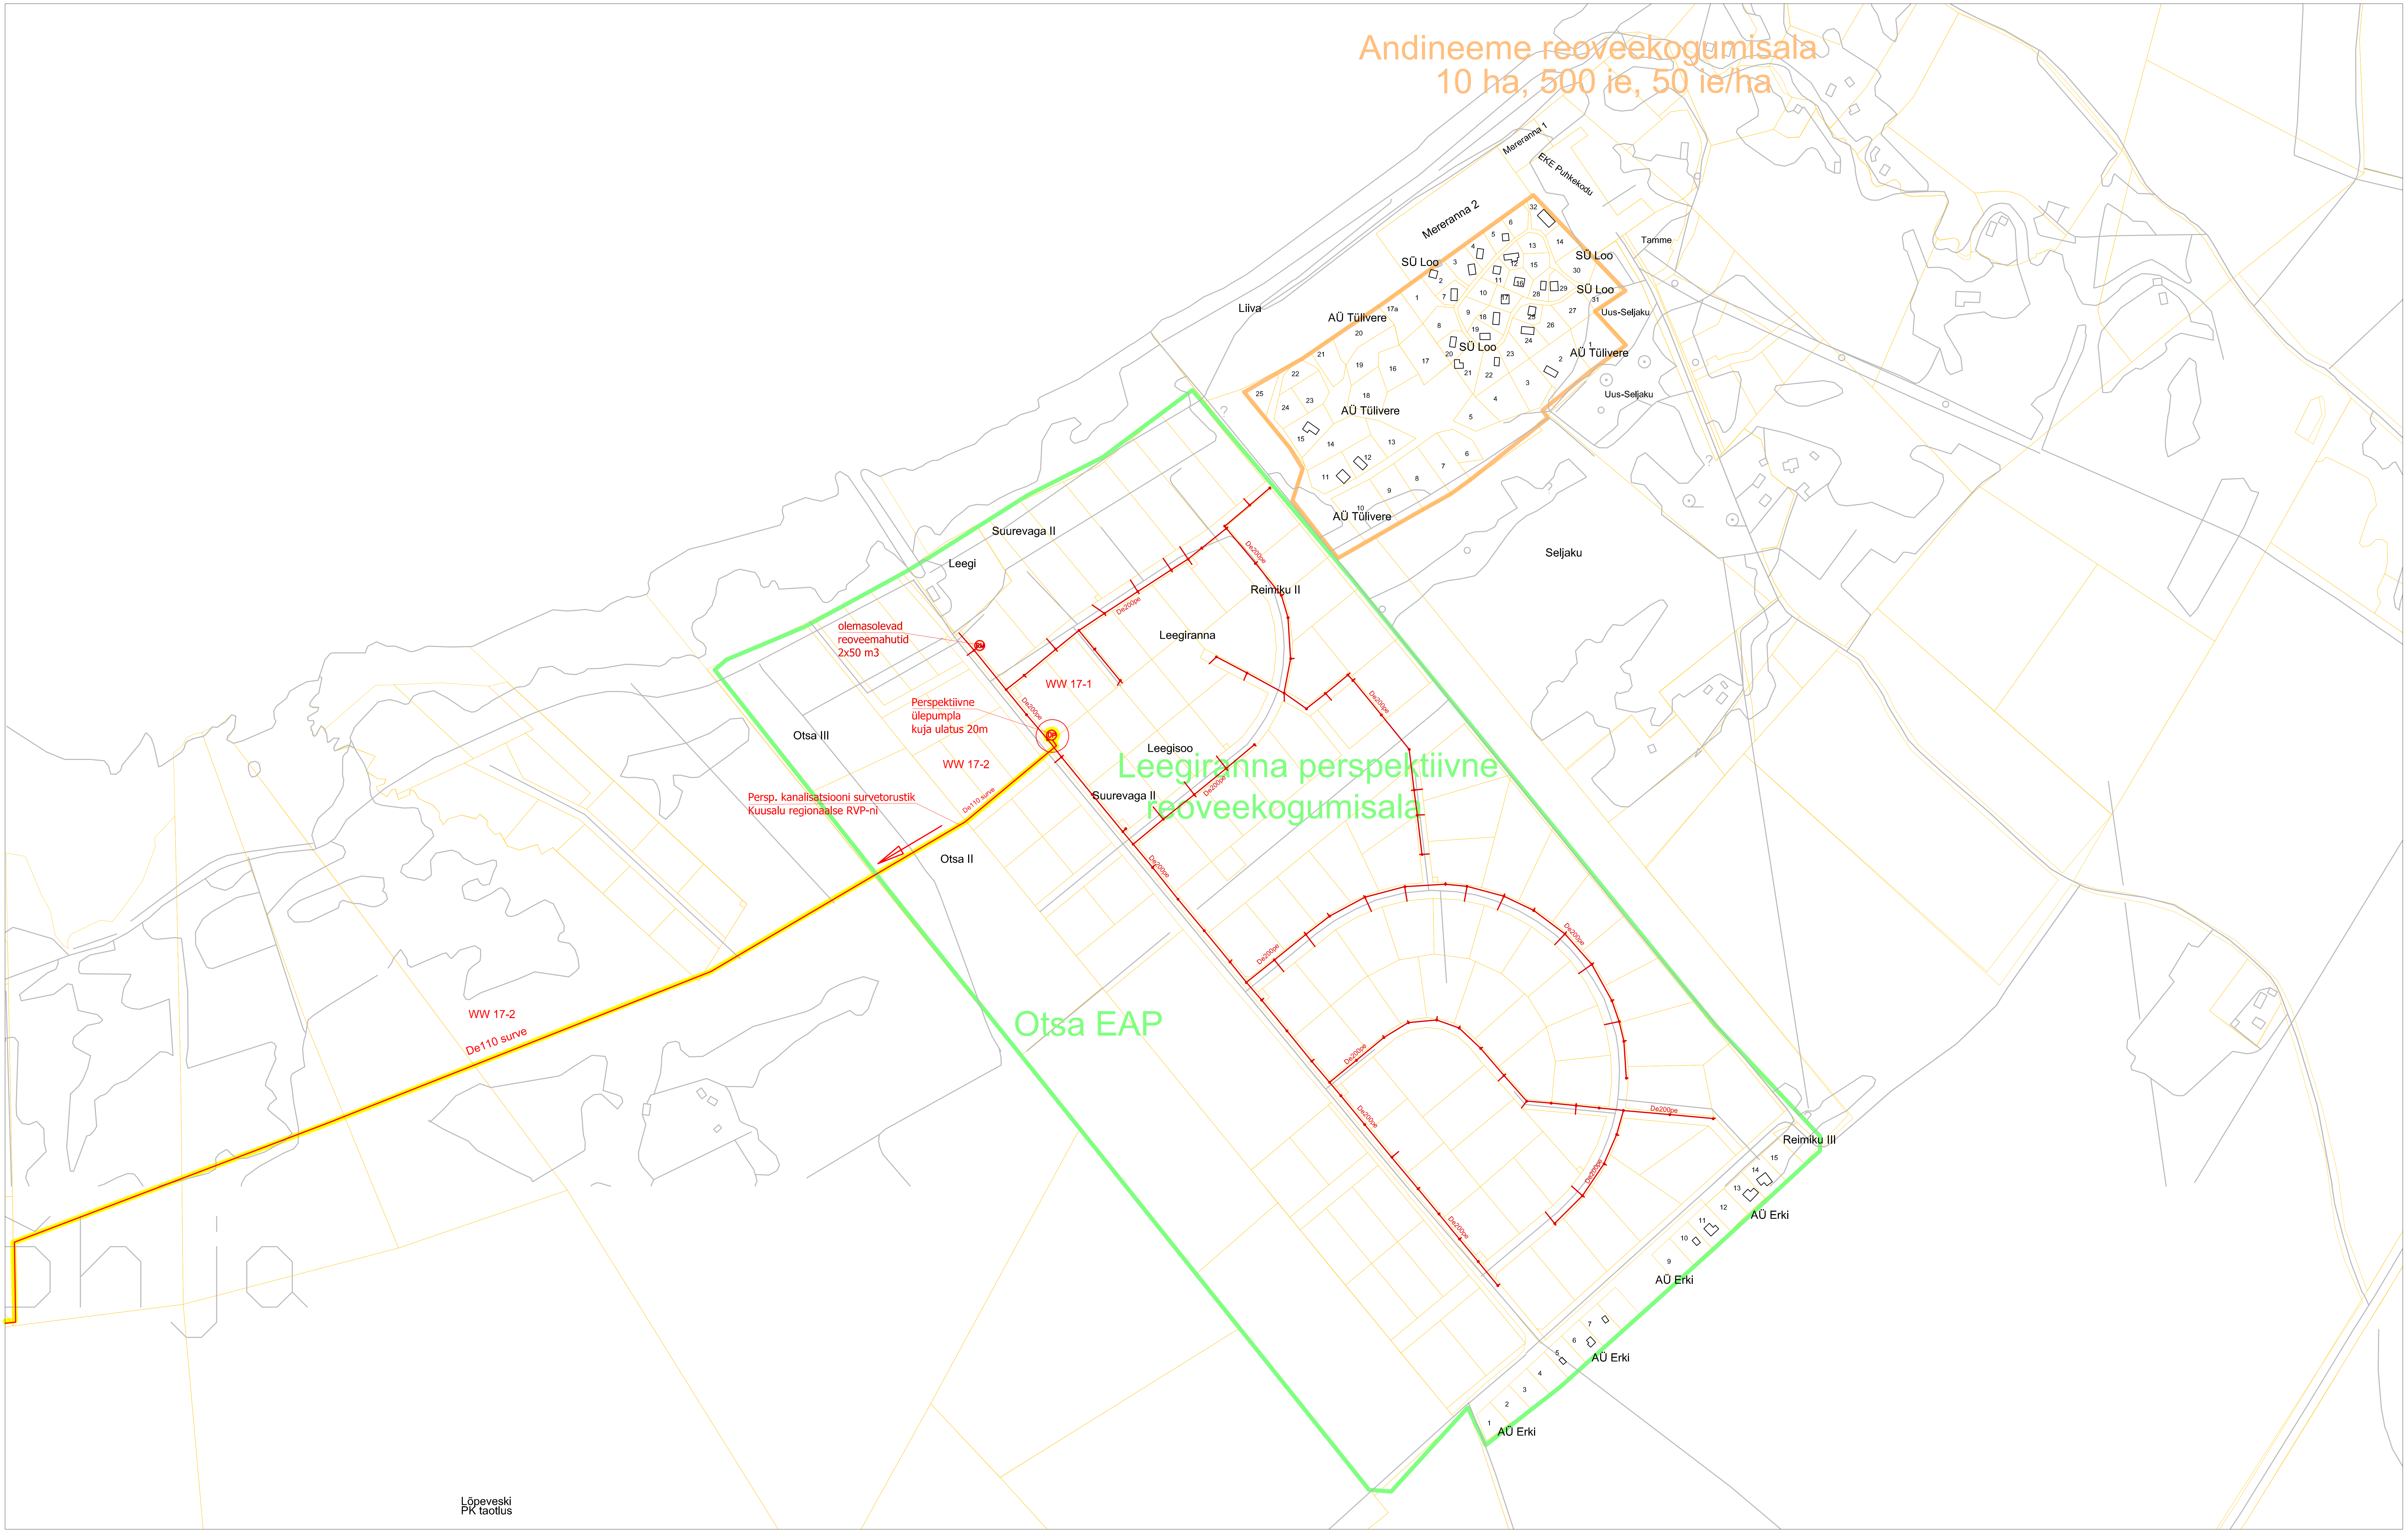

L E G E N D

De160	olemasolev kanalisatsiooni torustik	De110	rajatav uus kanalisats. survetorustik
De160	rekonstrueeritav kanalisatsiooni torustik	ÜP	olemasolev kanalisatsiooni ülepumpla
De160	rajatav uus kanalisatsiooni torustik	ÜP	rekonstrueeritav kanalisatsiooni ülepumpla
De110	olemasolev kanalisats. survetirustik	ÜP	rajatav uus kanalisatsiooni ülepumpla
De110	rekonstrueeritav kanalisats. survetirustik		

kraav	sadevee kraav, oja, jõgi	ww 21	projekti number
De300	olemasolev sadevee torustik	Laane	kinnistu nimi, aadress
De300	rekonstrueeritav sadevee torustik		reoveekogumisala piir
De300	rajatav uus sadevee torustik		maaüksuse piir

Märkus: ÜVK rajatised skeemile kantud osaliselt teostusjooniste alusel.
Koordinaadid L-Est 97 süsteemis.

RAUL VALGISTE KONSULTATSIOONID OÜ	HARJUMAA, KUUSALU VALD, ANDINEEME JA SÕITME KÜLAD	jaanuar 2013
		skeem AND-2
	Ühiskanalisatsiooni skeem M = 1 : 5 000	Koostas: R.Valgiste
	Kuusalu valla ÜVK arendamise kava	