


# Kasispea küla ühisveevärgi piirkond 76 ha

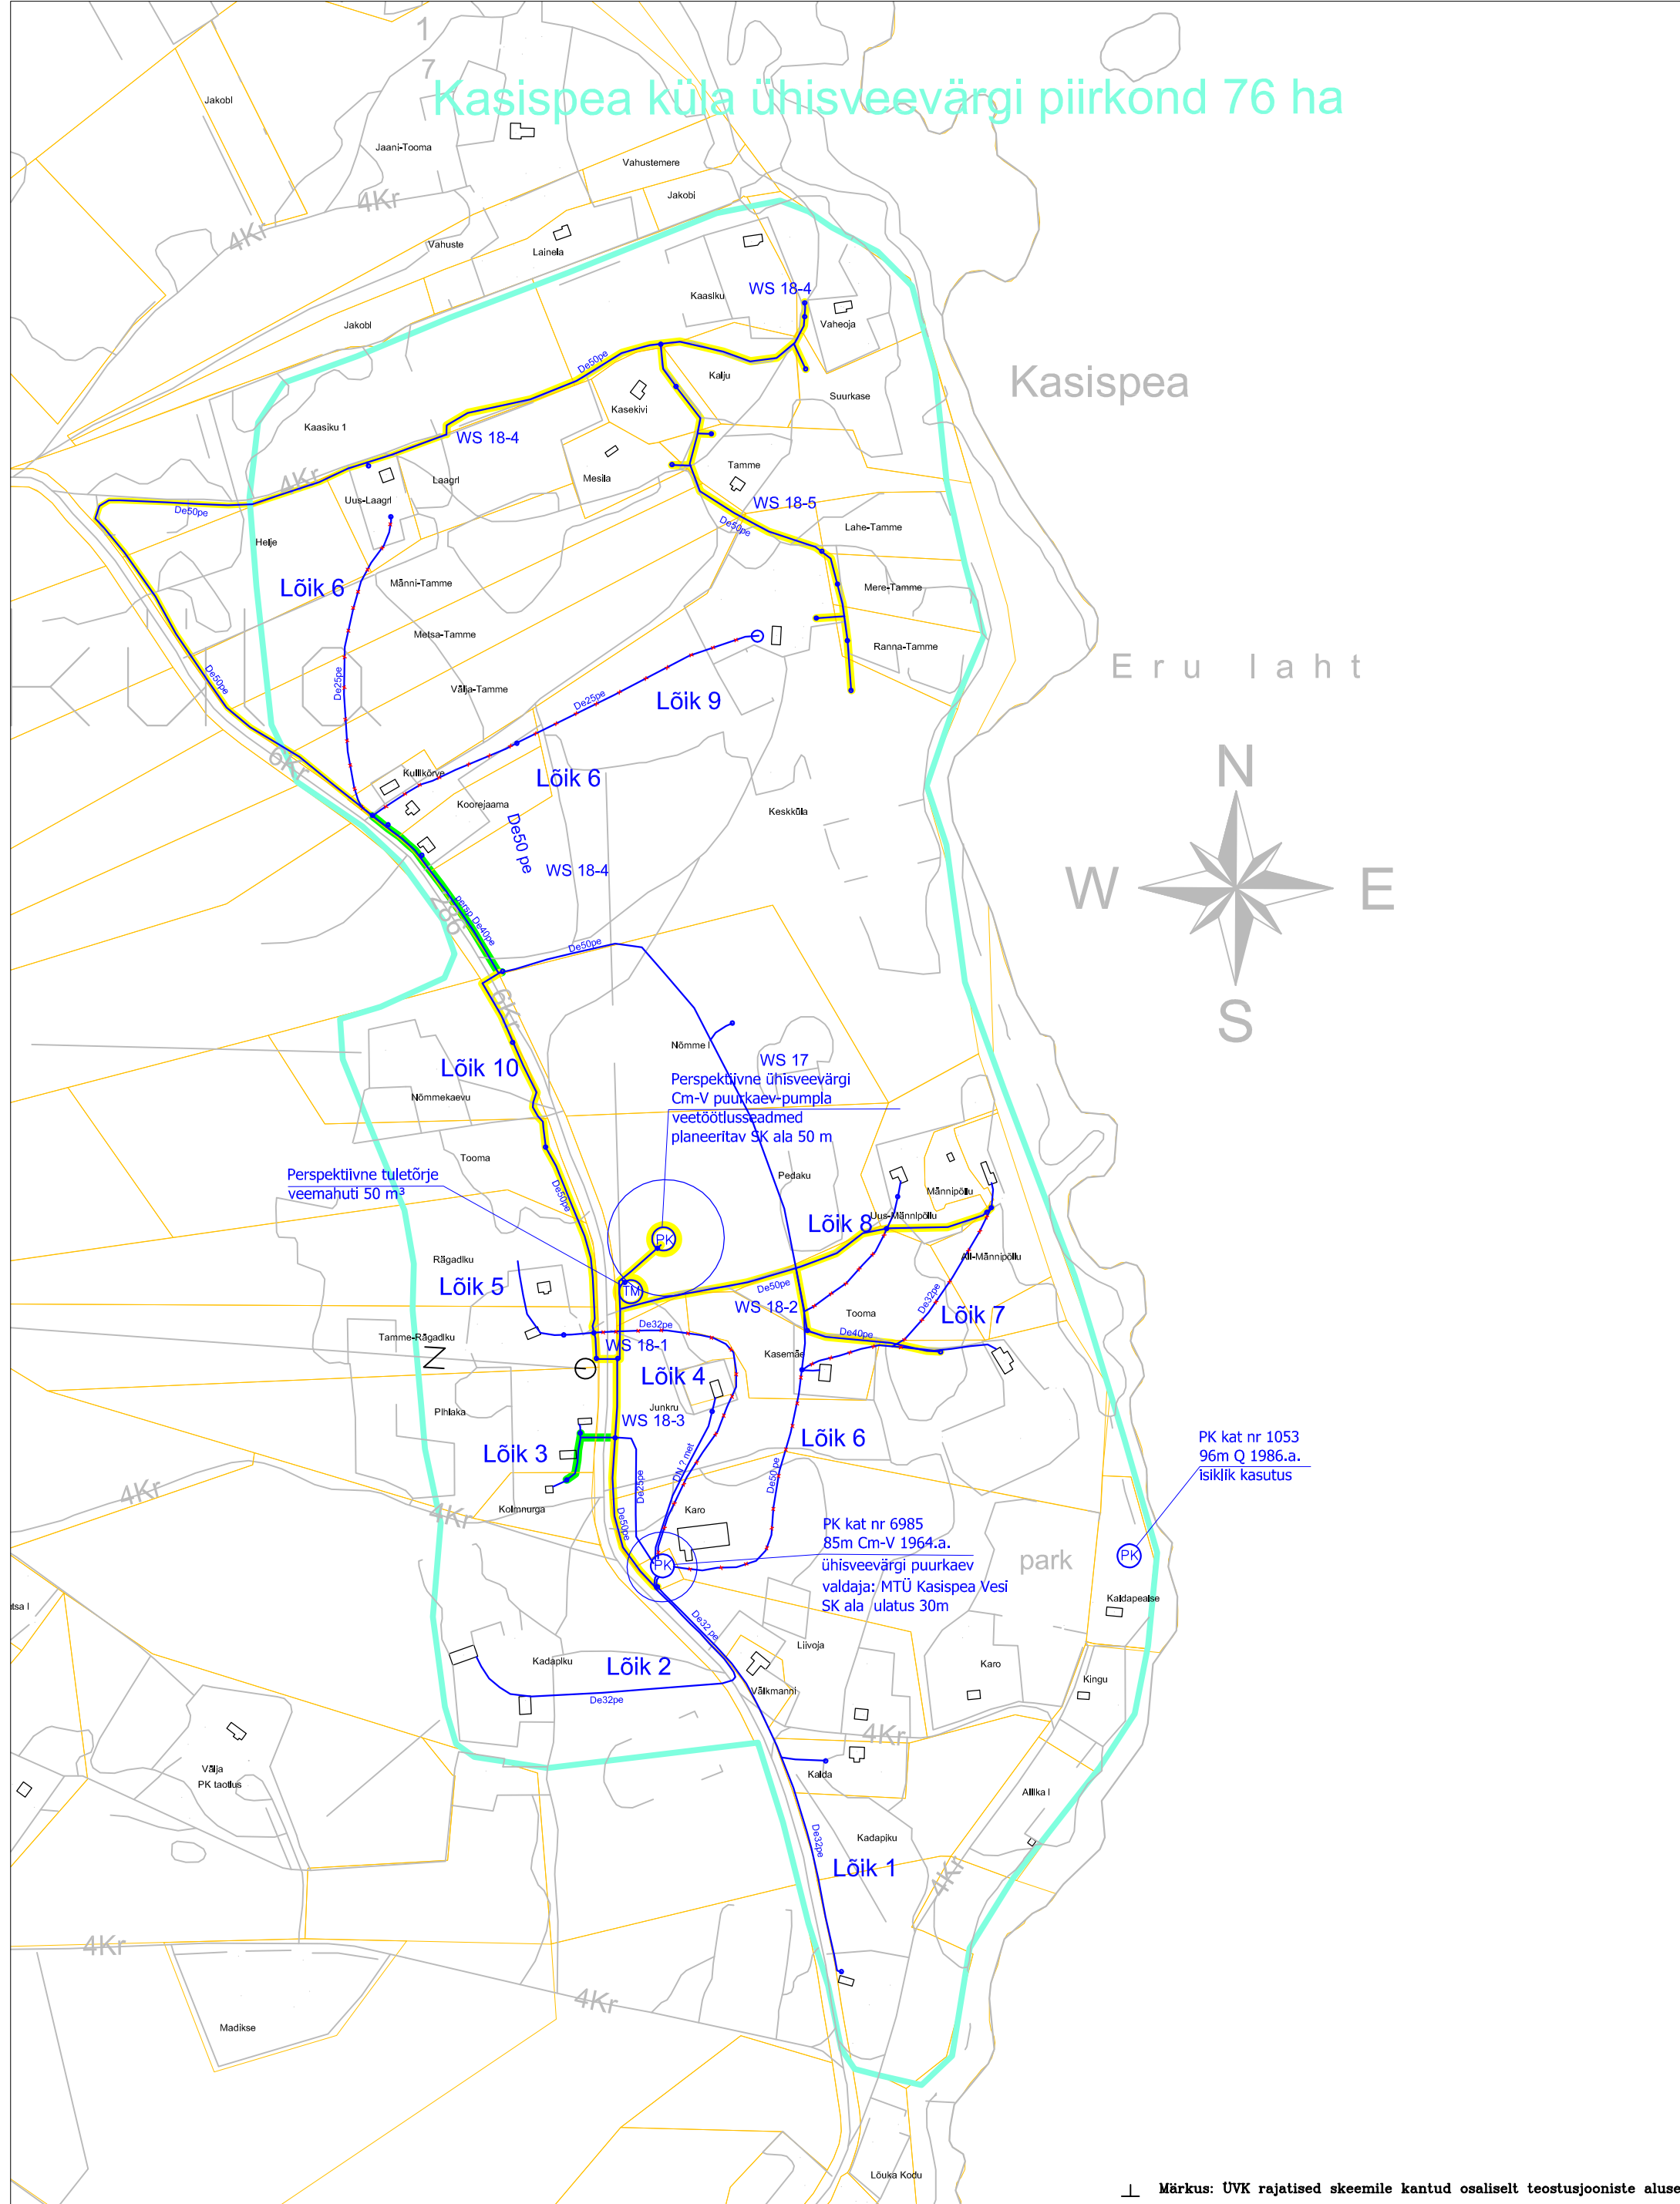

Märkus: UVK rajatised skeemile kantud osaliselt teostusjooniste alusel.  
Koordinaadid L-Est 97 süsteemis.

<b>LEGEND</b>	<span style="color: blue;">De110</span> olemasolev veetorstik	<b>Laane</b> kinnistu nimi, aadress	<b>RAUL VALGISTE</b> KONSULTATSIOONID OÜ	HARJUMAA, KUUSALU VALD, KASISPEA VESI	märts 2013
	<span style="color: green;">De110</span> rekonstrueeritav veetorstik	<span style="color: cyan;">—</span> ühisveevärgi piirkonna piir			skeem KAS-1
	<span style="color: yellow;">De110</span> rajatav uus veetorstik	<span style="color: orange;">—</span> maaiüksuse piir			Koostas: R.Valgiste
	<span style="border: 1px solid black; border-radius: 50%; padding: 2px;">PK</span> olemasolev puurkaev-pumpla	<span style="color: red;">x x</span> likvideeritav või hülijatav veetorstik			Kuusalu valla UVK arendamise kava
	<span style="border: 1px solid black; border-radius: 50%; padding: 2px;">PK</span> rajatav uus puurkaev-pumpla	<span style="border: 1px solid black; border-radius: 50%; padding: 2px;">TV</span> olemasolev tuletõrje veevõtukoht (tiik, jõgi vms)			