


Kolga-Aabla küla ühisveevärgi piirkond 53 ha

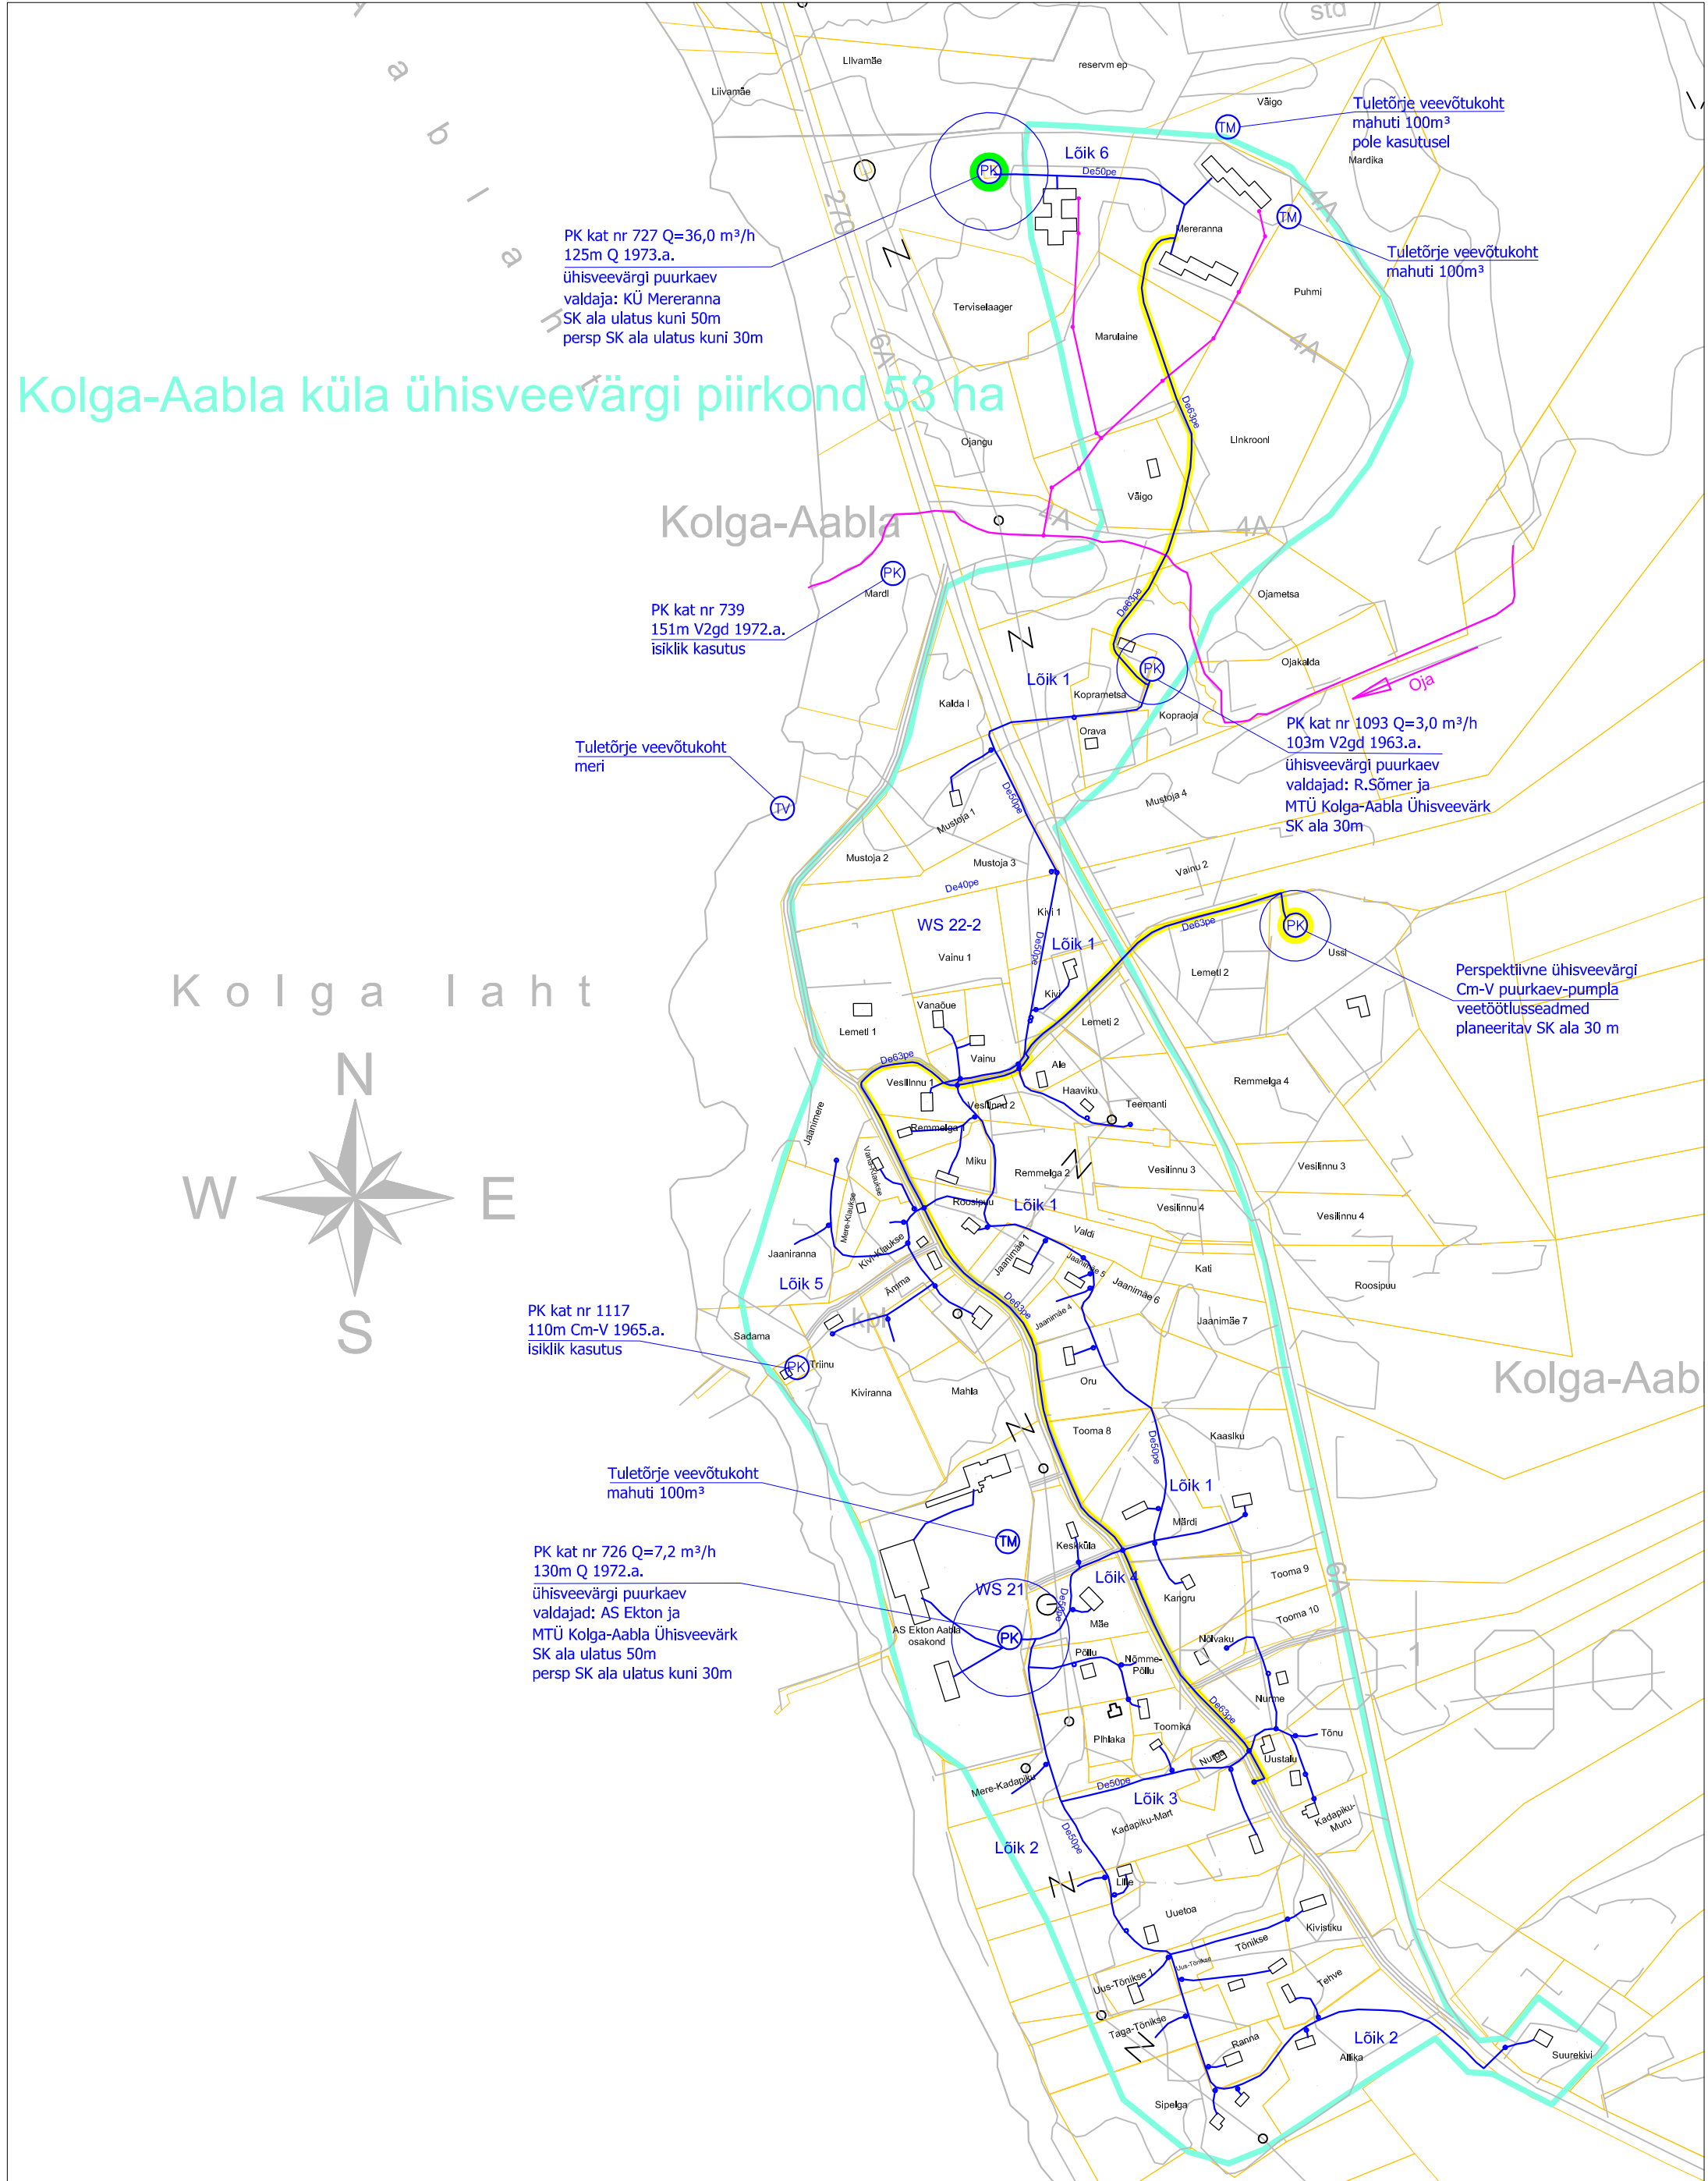

PK kat nr 727 Q=36,0 m³/h
125m Q 1973.a.
ühisveevärgi puurkaev
valdaja: KÜ Mereranna
SK ala ulatus kuni 50m
persp SK ala ulatus kuni 30m

Tuletõrje veevõtukoht
mahuti 100m³
põle kasutusel
Mardika

Tuletõrje veevõtukoht
mahuti 100m³

PK kat nr 739
151m V2gd 1972.a.
isiklik kasutus

Tuletõrje veevõtukoht
meri

PK kat nr 1093 Q=3,0 m³/h
103m V2gd 1963.a.
ühisveevärgi puurkaev
valdajad: R.Sõmer ja
MTÜ Kolga-Aabla Ühisveevärg
SK ala 30m

Perspektiivne ühisveevärgi
Cm-V puurkaev-pumpla
veetõõtlusseadmed
planeeritav SK ala 30 m

PK kat nr 1117
110m Cm-V 1965.a.
isiklik kasutus

Tuletõrje veevõtukoht
mahuti 100m³

PK kat nr 726 Q=7,2 m³/h
130m Q 1972.a.
ühisveevärgi puurkaev
valdajad: AS Ekton ja
MTÜ Kolga-Aabla Ühisveevärg
SK ala ulatus 50m
persp SK ala ulatus kuni 30m

Märkus: ÜVK rajatised skeemile kantud osaliselt teostusjooniste alusel.
Koordinaadid L-Est 97 süsteemis.

LEGEND		Laane	kinnistu nimi, aadress
De110	olemasolev veetorustik	—	ühisveevärgi piirkonna piir
De110	rekonstrueeritav veetorustik	—	maatükkuse piir
De110	rajatav uus veetorustik	PK	olemasolev puurkaev-pumpla
PK	olemasolev puurkaev-pumpla	TM	olemasolev tuletõrjevõetukoht
PK	rekonstrueeritav puurkaev-pumpla	TV	olemasolev tuletõrje veevõtukoht (tiik, jõgi vms)

RAUL VALGISTE KONSULTATSIOONID OÜ	HARJUMAA, KUUSALU VALD, KOLGA-AABLA KÜLA	märts 2013
	Ühisveevärgi skeem M = 1 : 5 000	skeem KOA-1
	Kuusalu valla ÜVK arendamise kava	Koostas: R.Valgiste