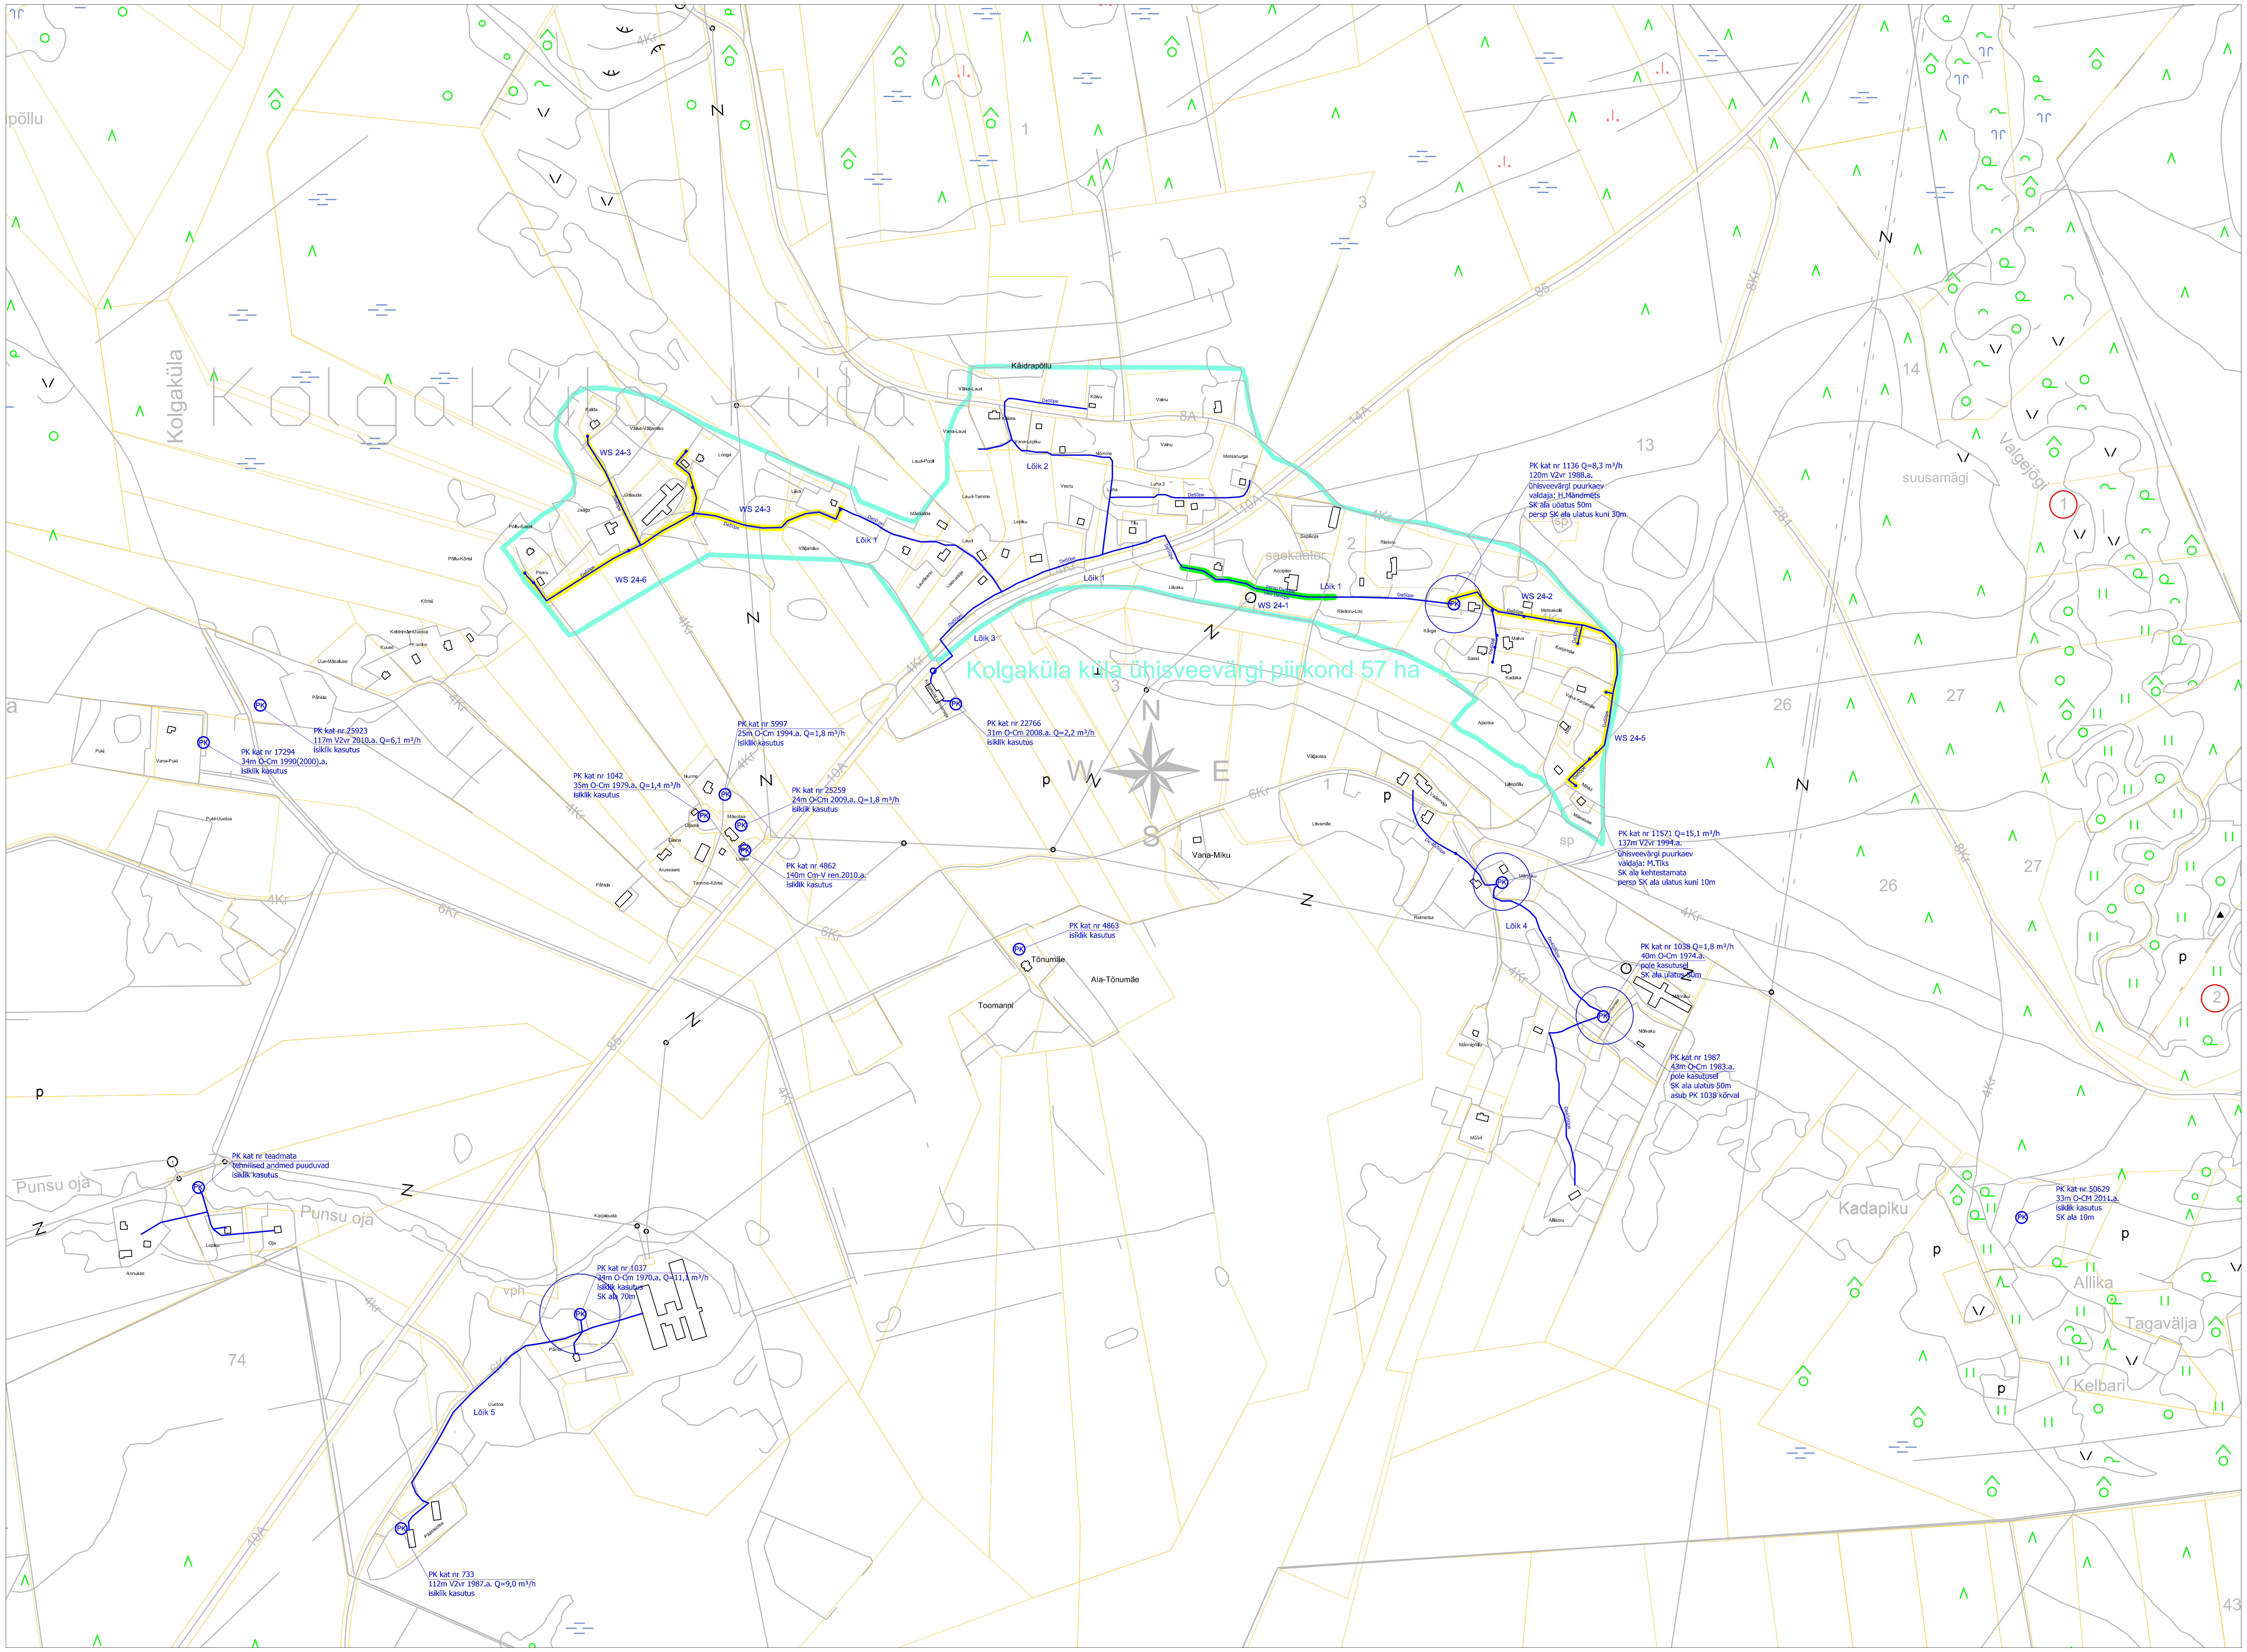

Märkus: ÜVK rajatised skeemile kantud osaliselt teostusjooniste alusel.
Koordinaadid L-Est 97 süsteemis.

LEGEND

De110 olemasolev veetorustik	PK rajatav uus puurkaev-pumpla	likvideeritav veetorustik
De110 rekonstrueeritav veetorustik	TH olemasolev tuletõrjehüdrant	WS-4 projekti number
De110 rajatav uus veetorustik	TH paigaldatav uus tuletõrjehüdrant	Laane kinnistu nimi, aadress
PK olemasolev puurkaev-pumpla	TVM olemasolev tuletõrjeveemahuti	ühisveevärgi piirkonna piir
PK rekonstrueeritav puurkaev-pumpla	TV olemasolev tuletõrje veevõtukoht (tiik, jõgi vms)	maaüksuse piir

RAUL VALGISTE KONSULTATSIOONID OÜ	HARJUMAA, KUUSALU VALD, KOLGAKÜLA KÜLA	märts 2013
		skeem KGK-1
	Ühisveevärgi skeem M = 1 : 8 000	Koostas: R.Valgiste
	Kuusalu valla ÜVK arendamise kava	