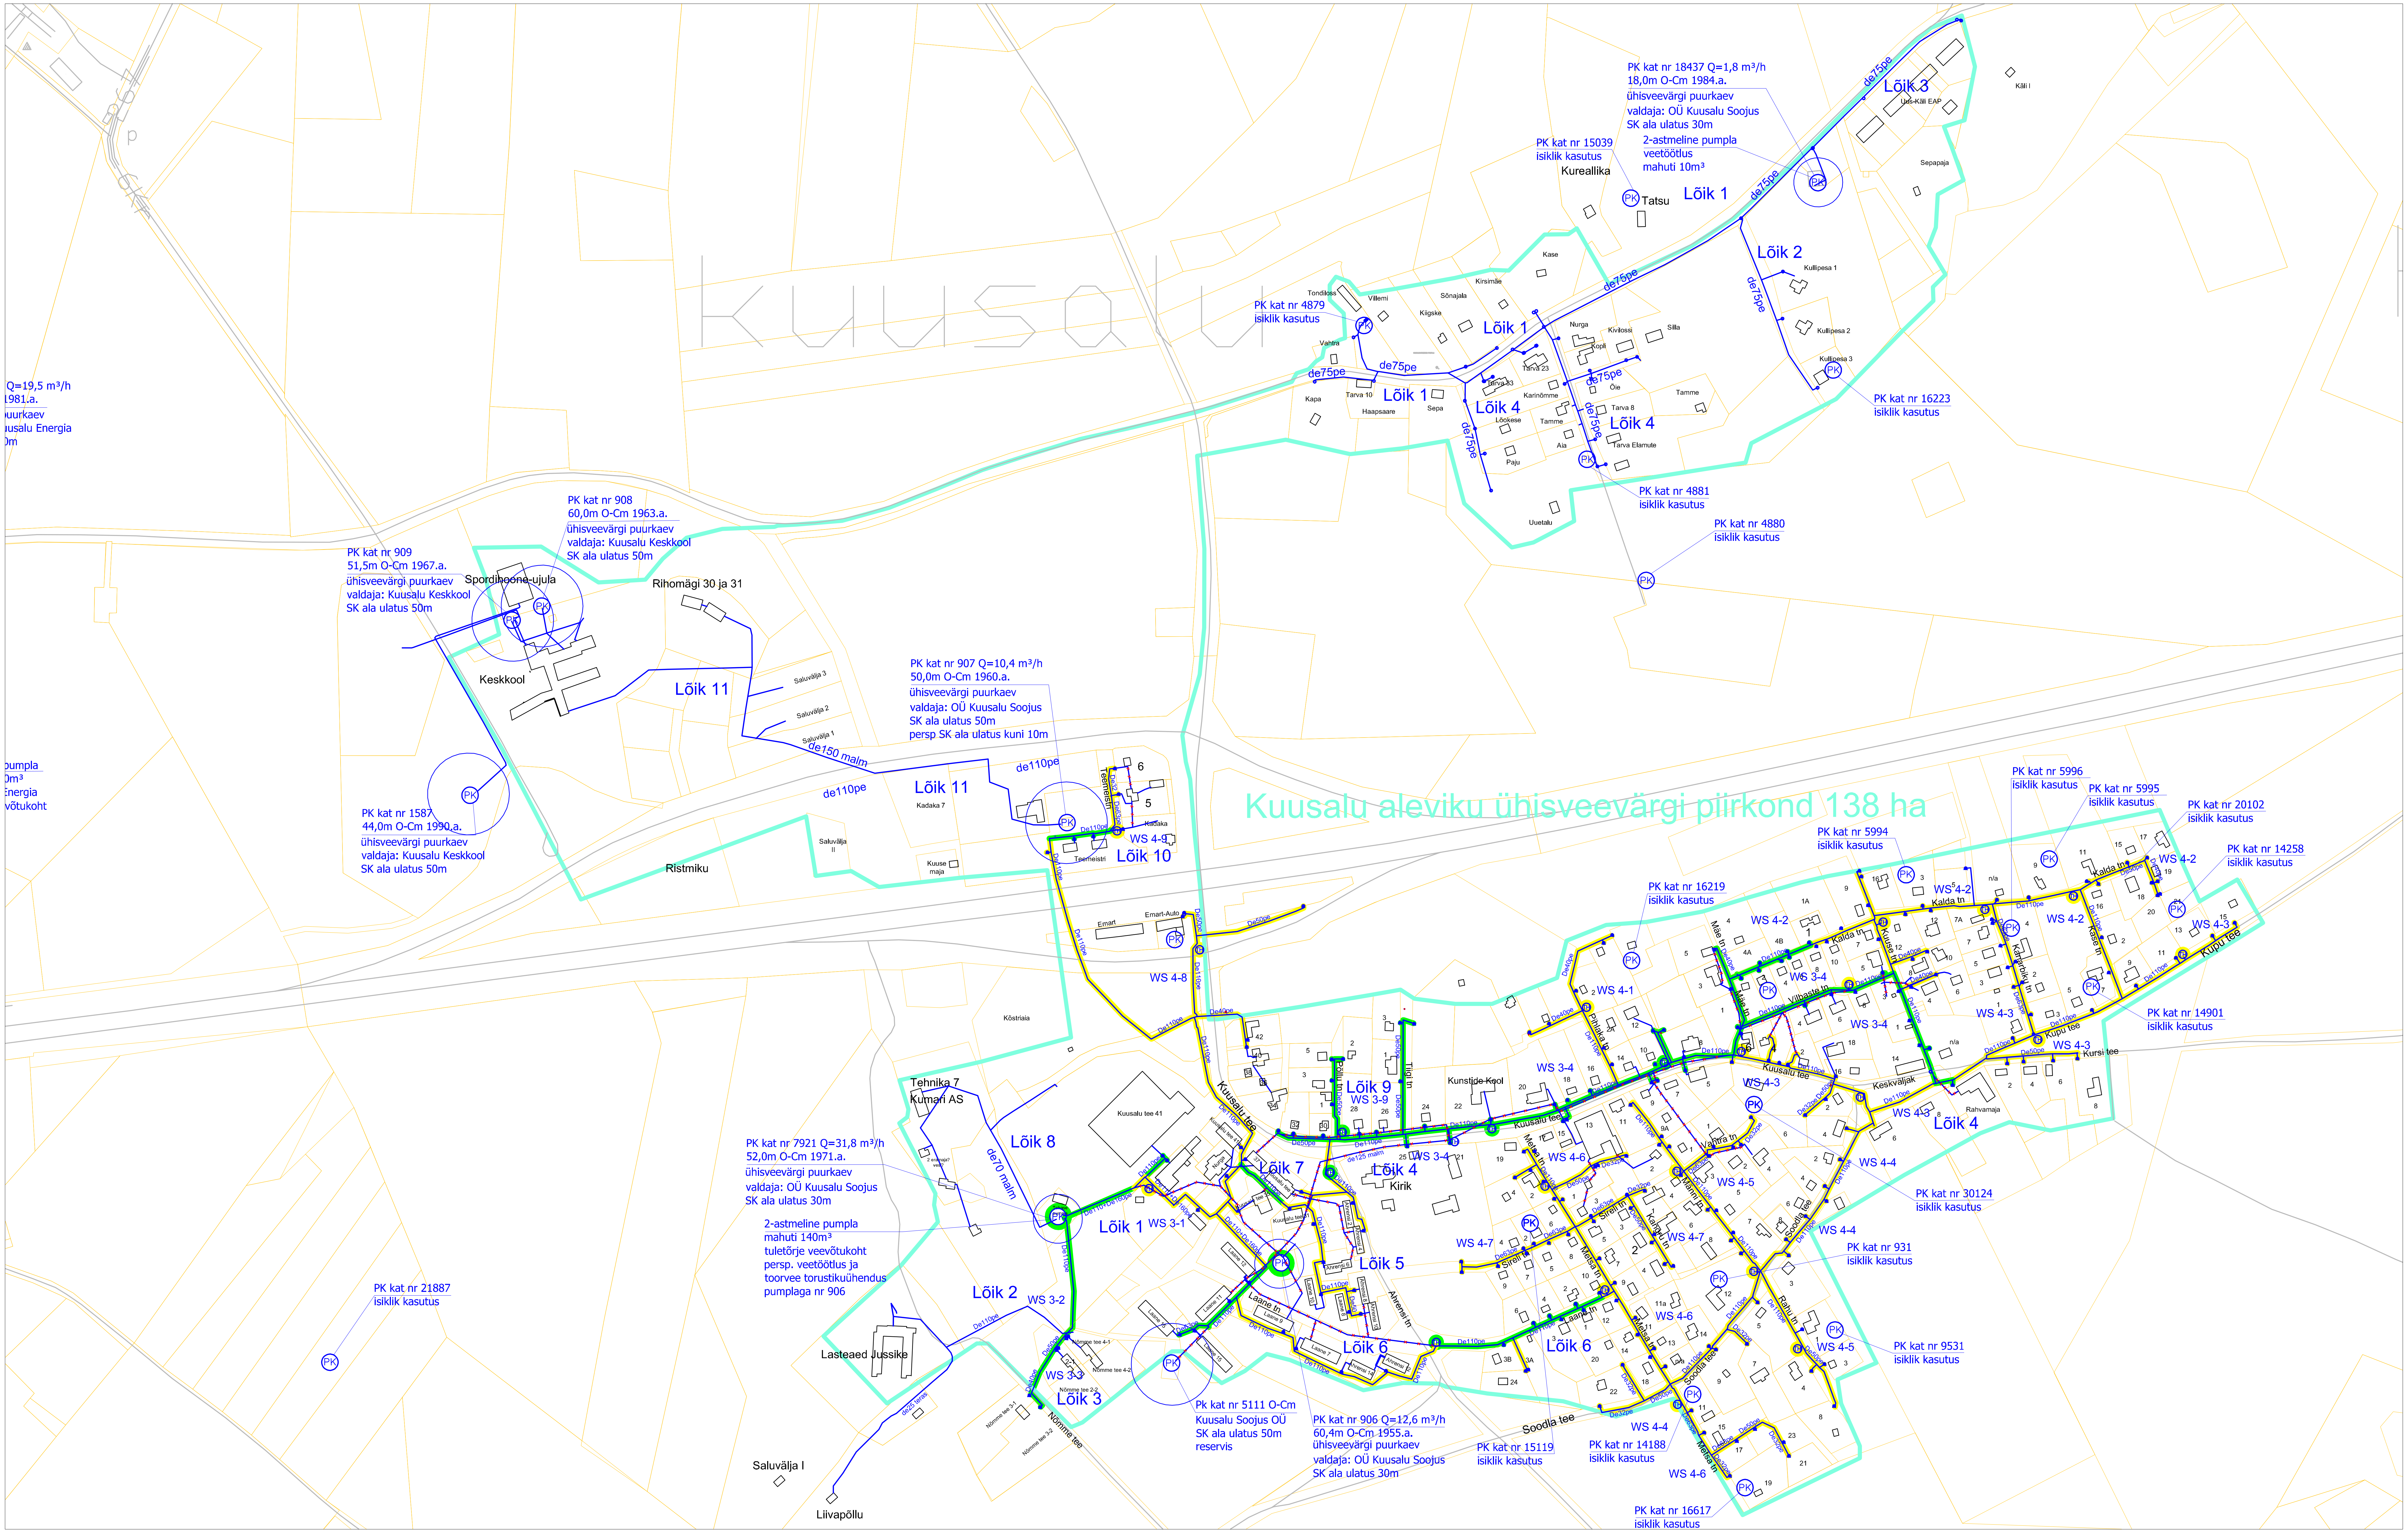

De110	olemasolev veetorustik	PK	rajatav uus puurkaev–pumpla	✕	likvideeritav veetorustik
De110	rekonstrueeritav veetorustik	TH	olemasolev tuletõrjehüdrant	WS–4	projekti number
De110	rajatav uus veetorustik	TH	paigaldatav uus tuletõrjehüdrant	Laane	kinnistu nimi, aadress
PK	olemasolev puurkaev–pumpla	TVM	olemasolev tuletõrjeveemahuti		ühisveevärgi piirkonna piir
PK	rekonstrueeritav puurkaev–pumpla	TV	olemasolev tuletõrje veevõtukoht (tiik, jõgi vms)		maaüksuse piir

LEGEND

Märkus: ÜVK rajatised skeemile kantud osaliselt teostusjooniste alusel.
Koordinaadid L–Est 97 süsteemis.

RAUL VALGISTE KONSULTATSIOONID OÜ	HARJUMAA, KUUSALU VALD, KUUSALU ALEVIK JA KÜLA	jaanuar 2013
		skeem KSL–1
	Ühisveevärgi skeem M = 1 : 5 000	Koostas: R.Valgiste
	Kuusalu valla ÜVK arendamise kava	