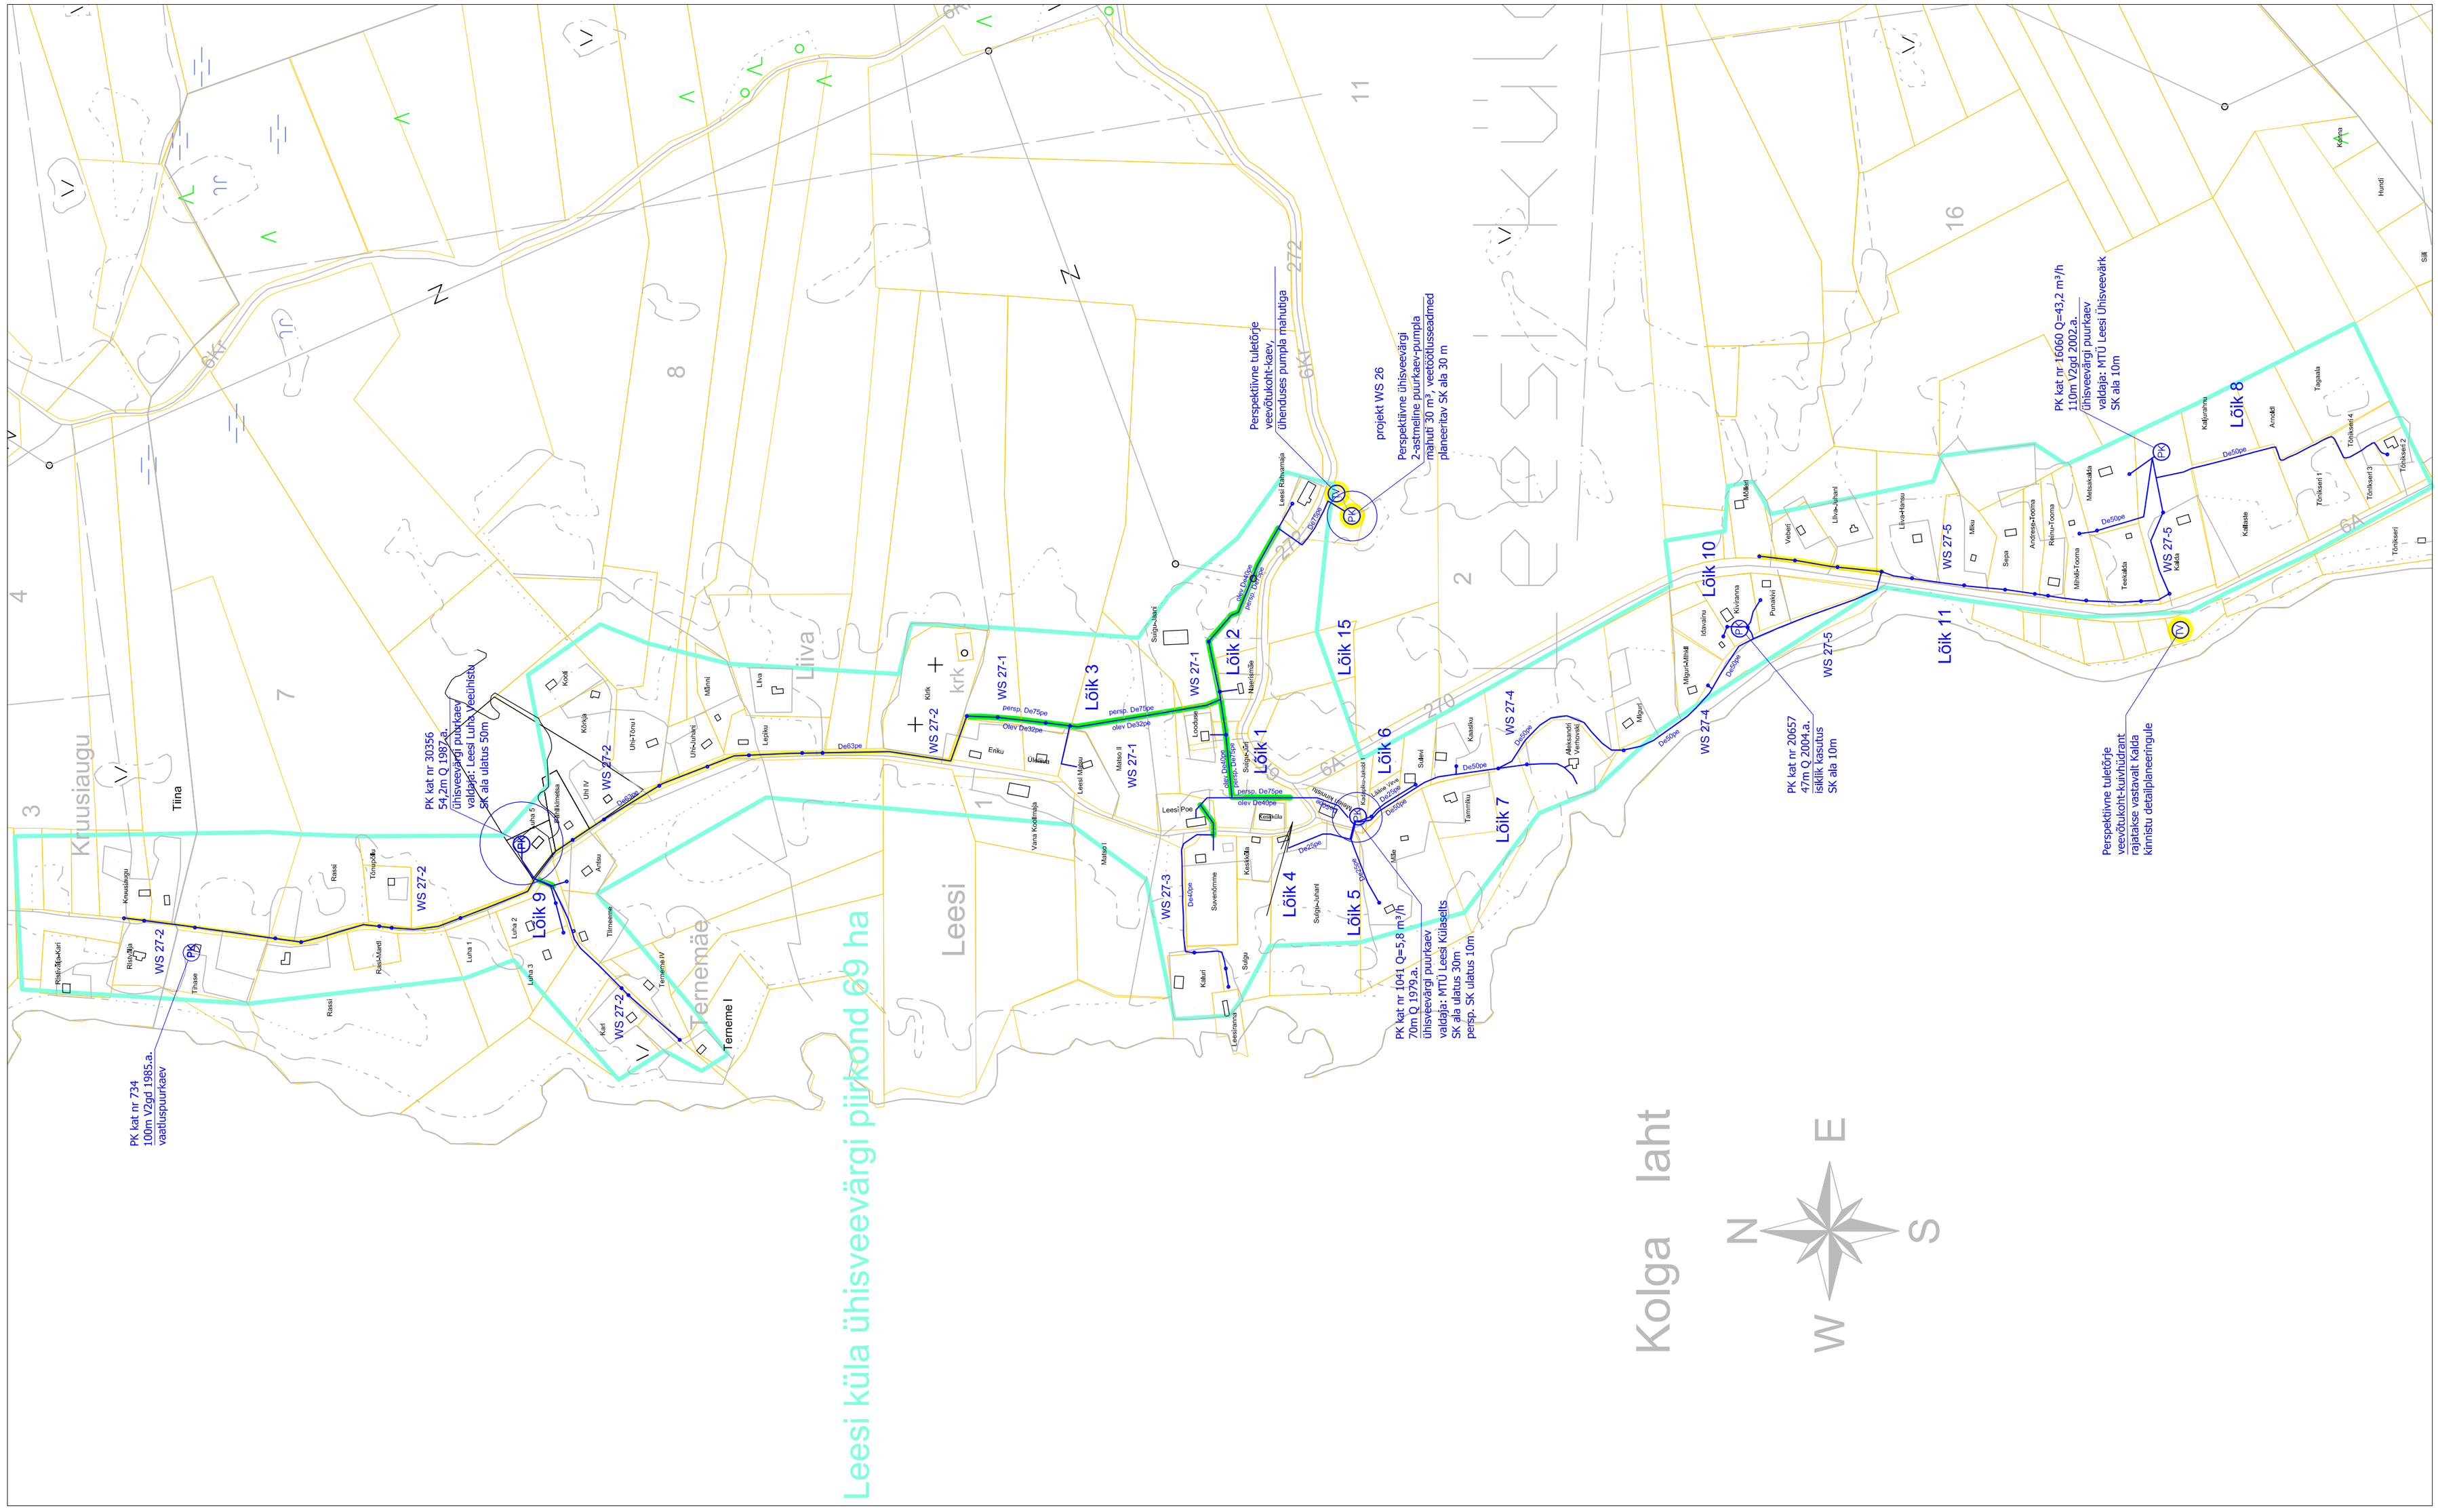

LEGEND					
	De110	olemasolev veetorustik	PK rajatav uus puurkaev-pumpla		likvideeritav veetorustik
	De110	rekonstrueeritav veetorustik	TH olemasolev tuletõrjehüdrant	WS-4	projekti number
	De110	rajatav uus veetorustik	TV perspektiivne tulerõrje veevõtukoht	Laane	kinnistu nimi, aadress
	PK	olemasolev puurkaev-pumpla	TVM olemasolev tuletõjeveemahuti		ühisveevärgi piirkonna piir
	PK	rekonstrueeritav puurkaev-pumpla	TV olemasolev tuletõrje veevõtukoht (tiik, jõgi vms)		maaüksuse piir

Märkus: ÜVK rajatised skeemile kantud osaliselt teostusjooniste alusel.
Koordinaadid L-Est 97 süsteemis.

RAUL VALGISTE KONSULTATSIOONID OÜ	HARJUMAA, KUUSALU VALD, LEESI KÜLA	märts 2013
		skeem LES-1
	Ühisveevärgi skeem M = 1 : 5 000	
		Koostas: R.Valgiste
	Kuusalu valla ÜVK arendamise kava	