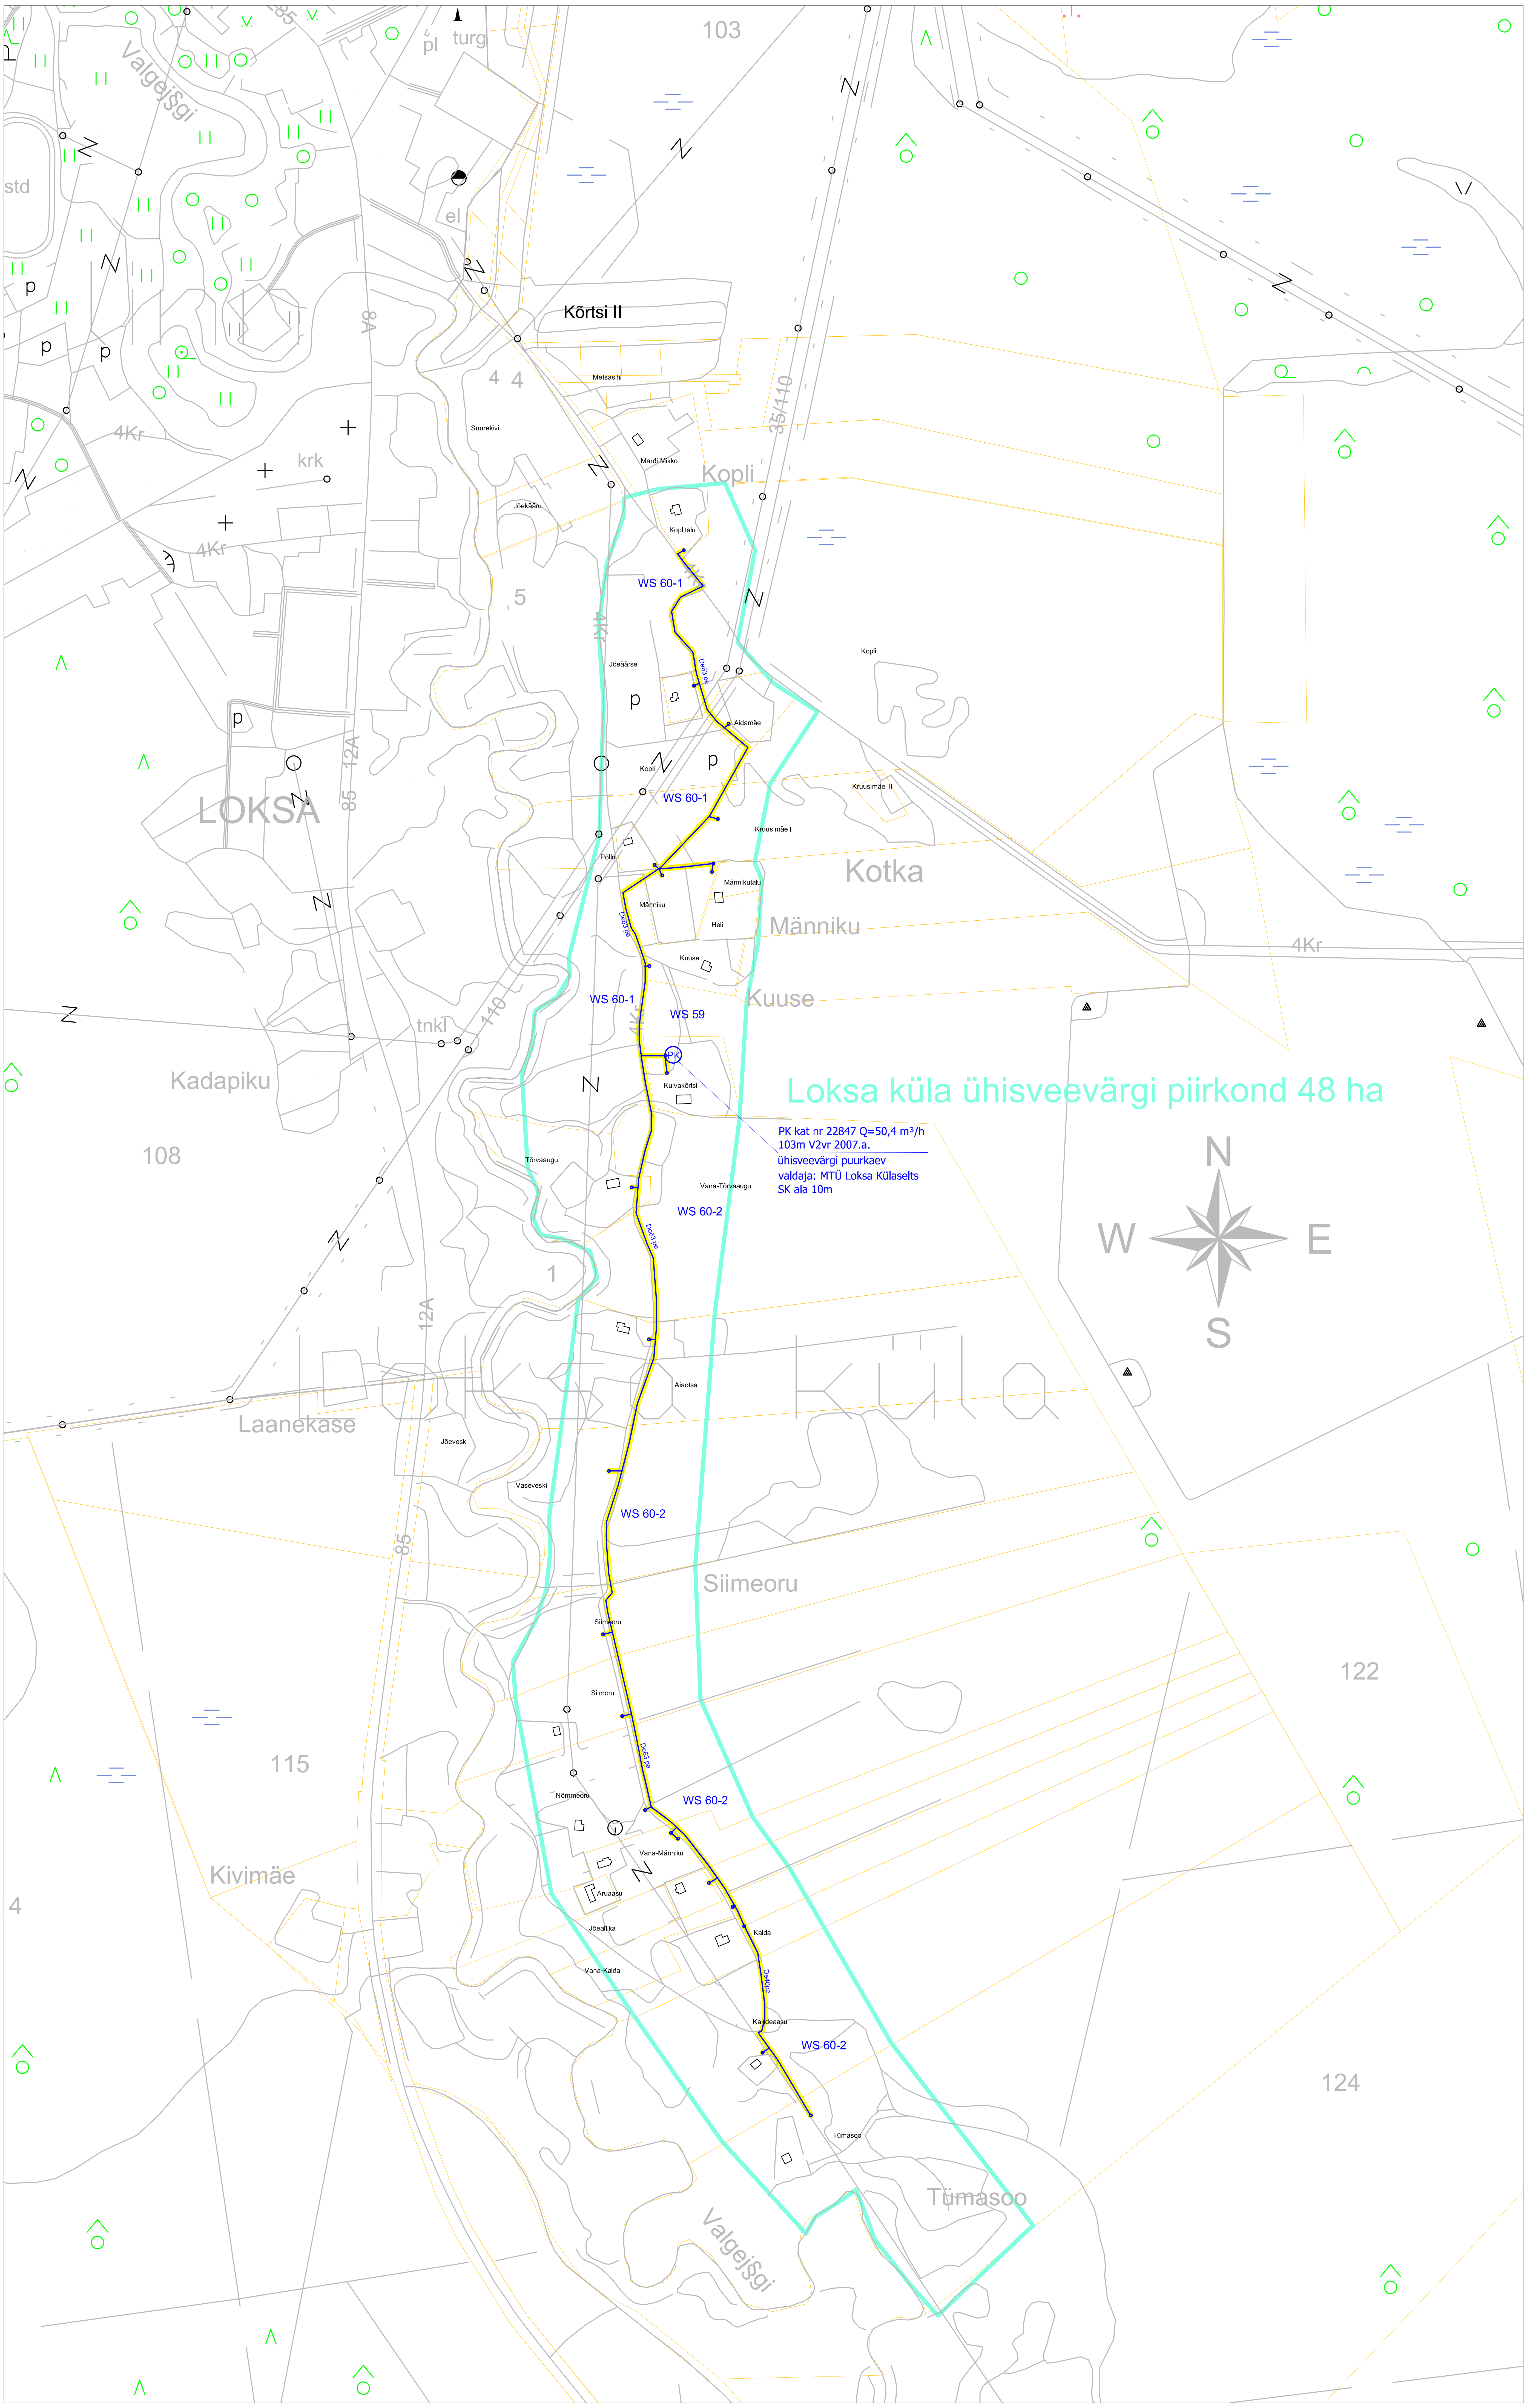

L E G E N D

De110	olemasolev veetorustik
De110	rekonstrueeritav veetorustik
De110	rajatav uus veetorustik
PK	olemasolev puurkaev–pumpla
PK	rekonstrueeritav puurkaev–pumpla
PK	rajatav uus puurkaev–pumpla
TH	olemasolev tuletõrjehüdrant
TH	paigaldatav uus tuletõrjehüdrant
TVM	olemasolev tuletõrjeveemahuti
TV	olemasolev tuletõrje veevõtukoht (tiik, jõgi vms)
	likvideeritav veetorustik
WS–4	projekti number
Laane	kinnistu nimi, aadress
	ühisveevärgi piirkonna piir
	maaüksuse piir

Märkus: ÜVK rajatised skeemile kantud osaliselt teostusjooniste alusel.
Koordinaadid L-Est 97 süsteemis.

RAUL VALGISTE KONSULTATSIOONID oü

HARJUMAA, KUUSALU VALD, LOKSA KÜLA

Ühisveevärgi skeem
M = 1 : 5 000

Kuusalu valla ÜVK arendamise kava

jaanuar 2013

skeem LOK-1

Koostas: R.Valgiste