



Pähkneem

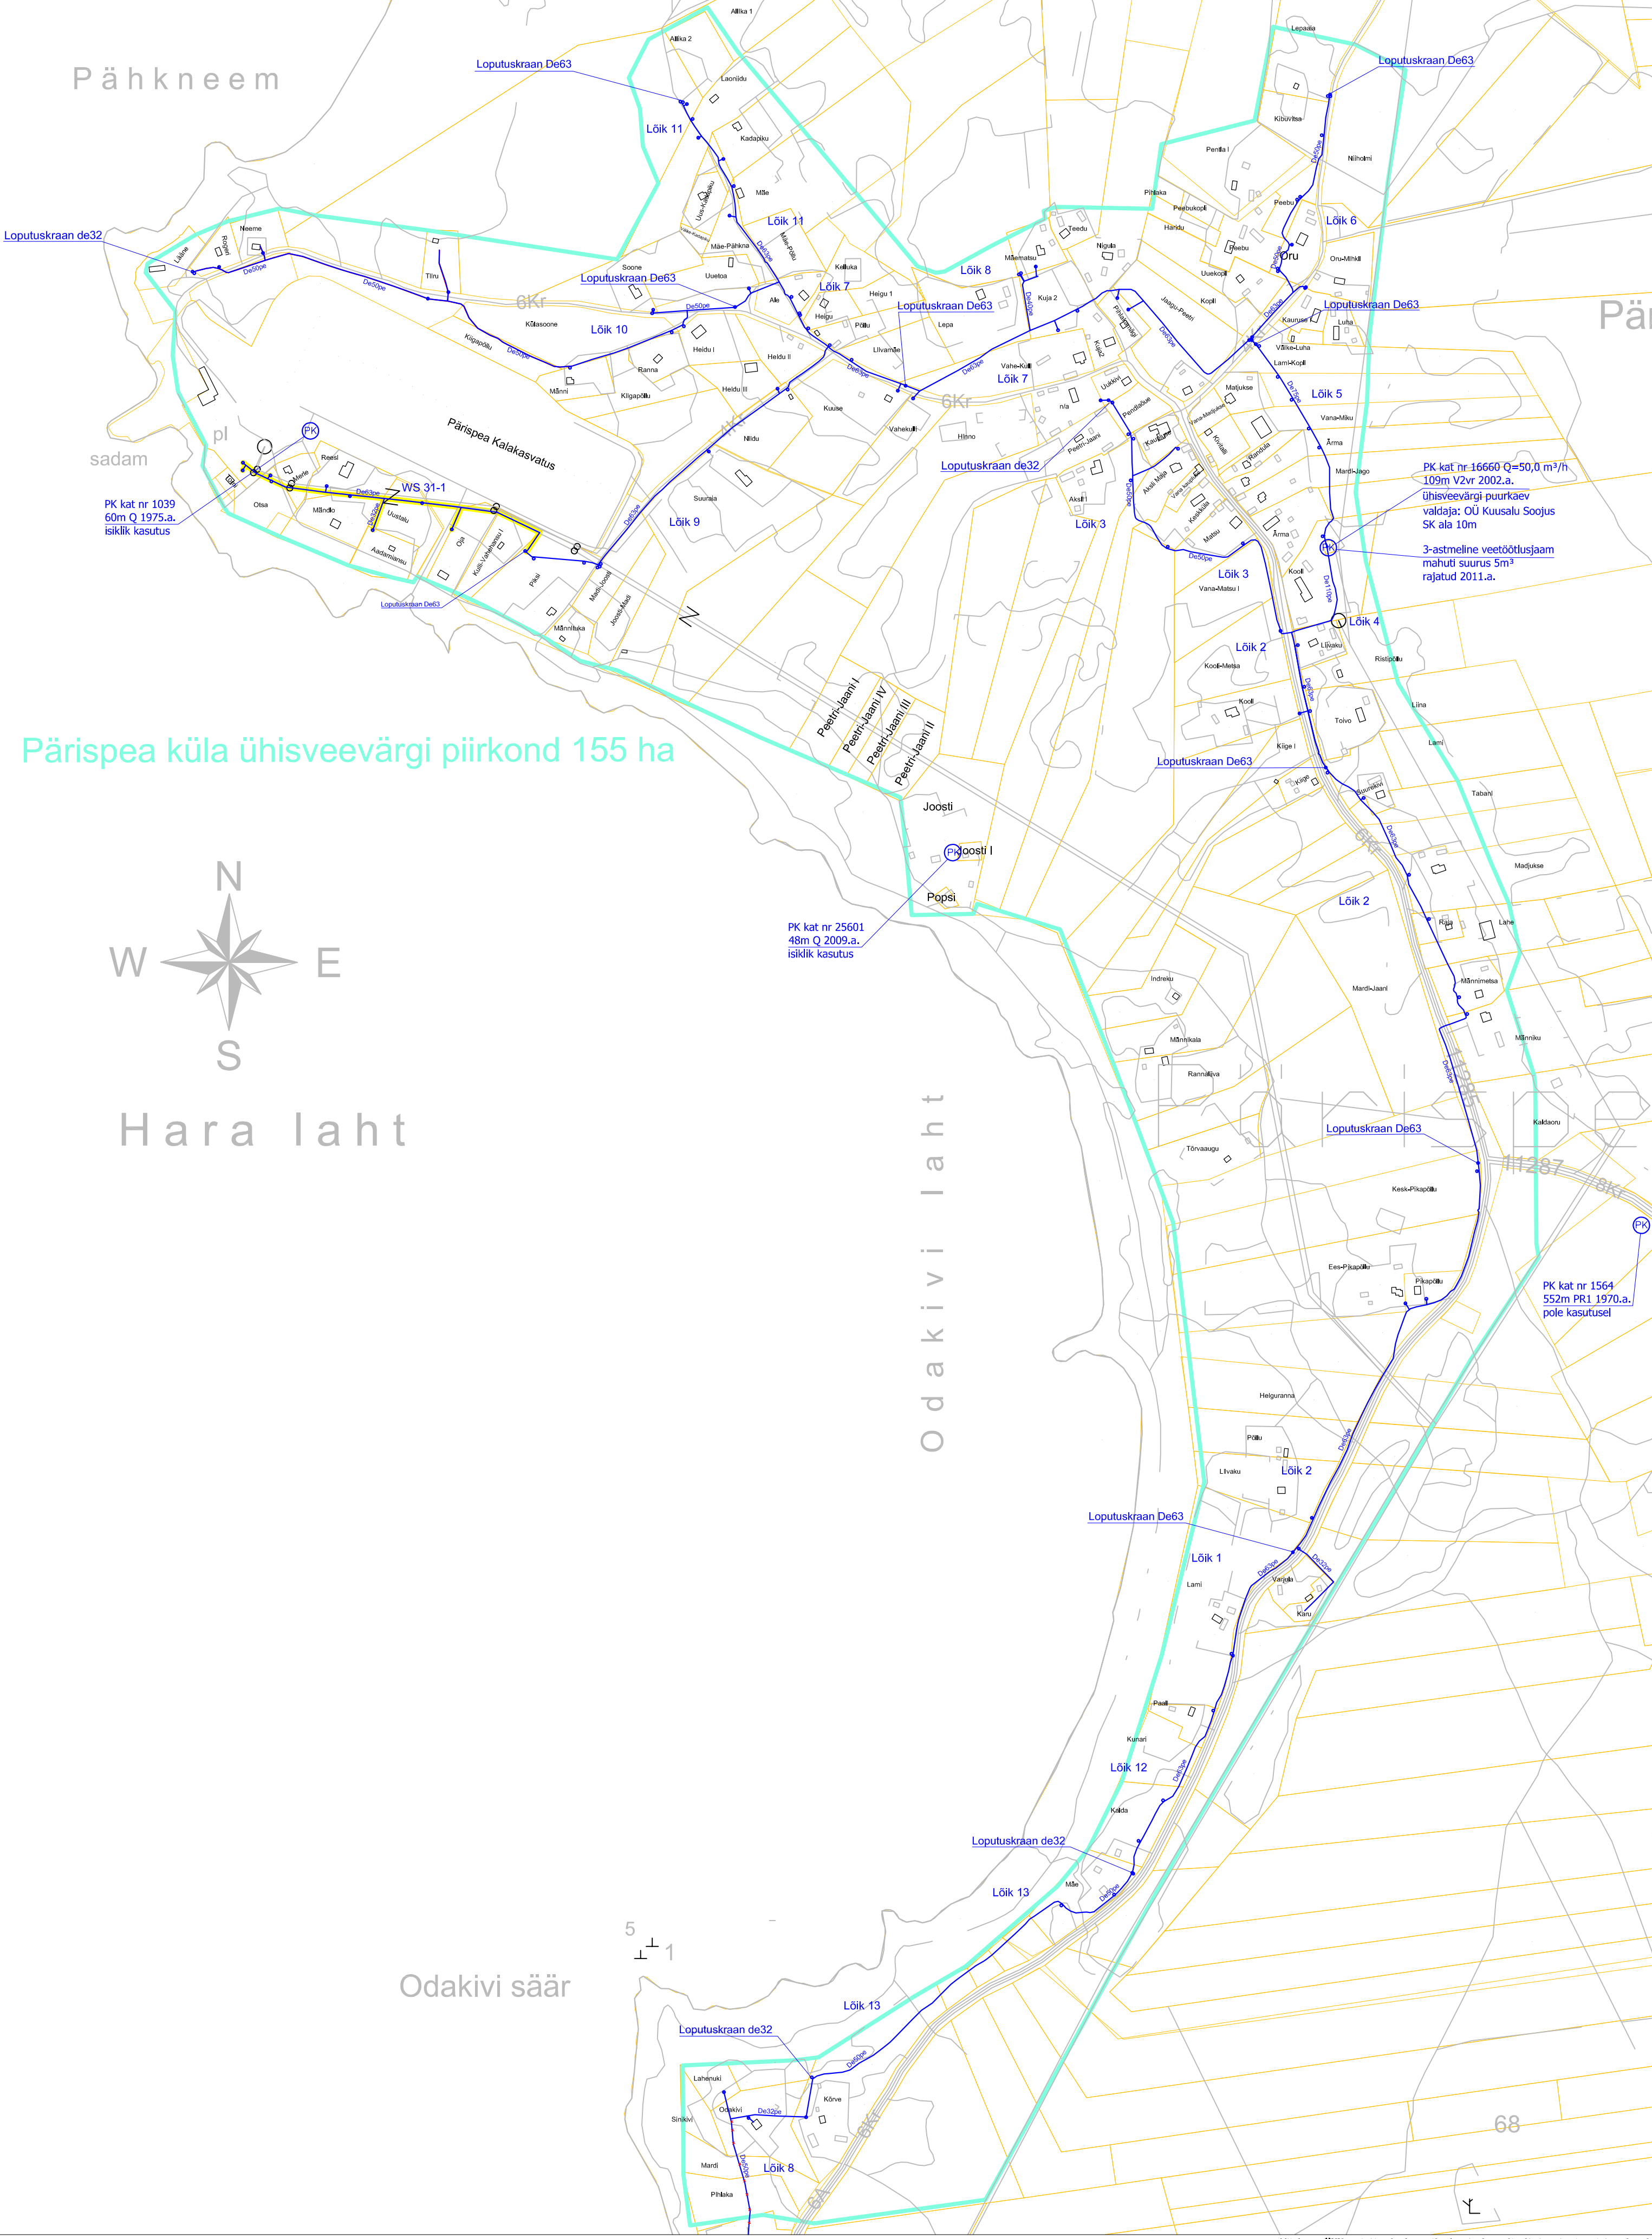

Pärissaare küla ühisveevärgi piirkond 155 ha

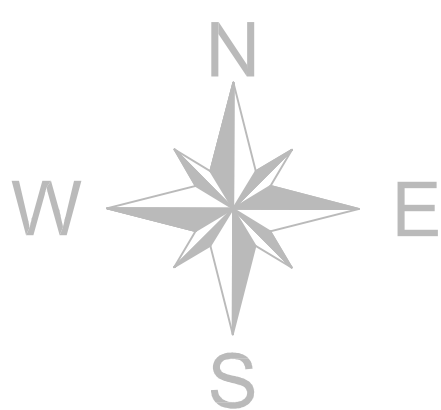

Hara laht

Odakivi laht

Odakivi säär

Märkus: ÜVK rajatise skeemile kantud osaliselt teostusjooniste alusel. Koordinaadid L-Est 97 süsteemis.

LEGEND			
De110	olemasolev veestruktuur	PK	rajatav uus puurkaev-pumpla
De110	rekonstrueeritav veestruktuur	TH	olemasolev tuletrüüdriant
De110	rajatav uus veestruktuur	TH	paigaldatav uus tuletrüüdriant
PK	olemasolev puurkaev-pumpla	TV	olemasolev tuletrüüdriant
PK	rekonstrueeritav puurkaev-pumpla	TV	olemasolev tuletrüüdriant (tüük, jägi vms)
---	likvideeritav veestruktuur	WS-4	projekti number
---	---	---	Laane kinnistu nimi, aadress
---	---	---	ühisveevärgi piirkonna piir
---	---	---	maaukuse piir

RAUL VALGISTE KONSULTATSIOONID OÜ	HARJUMAA, KUUSALU VALD, PÄRISPEA VESI	jaanuar 2013 skeem PAR-1
	Ühisveevärgi skeem M = 1 : 5 000	Koostas: R.Valgiste
	Kuusalu valla ÜVK arendamise kava	