


Tapurla küla ühisveevärgi piirkond 37 ha

Tapurla neem

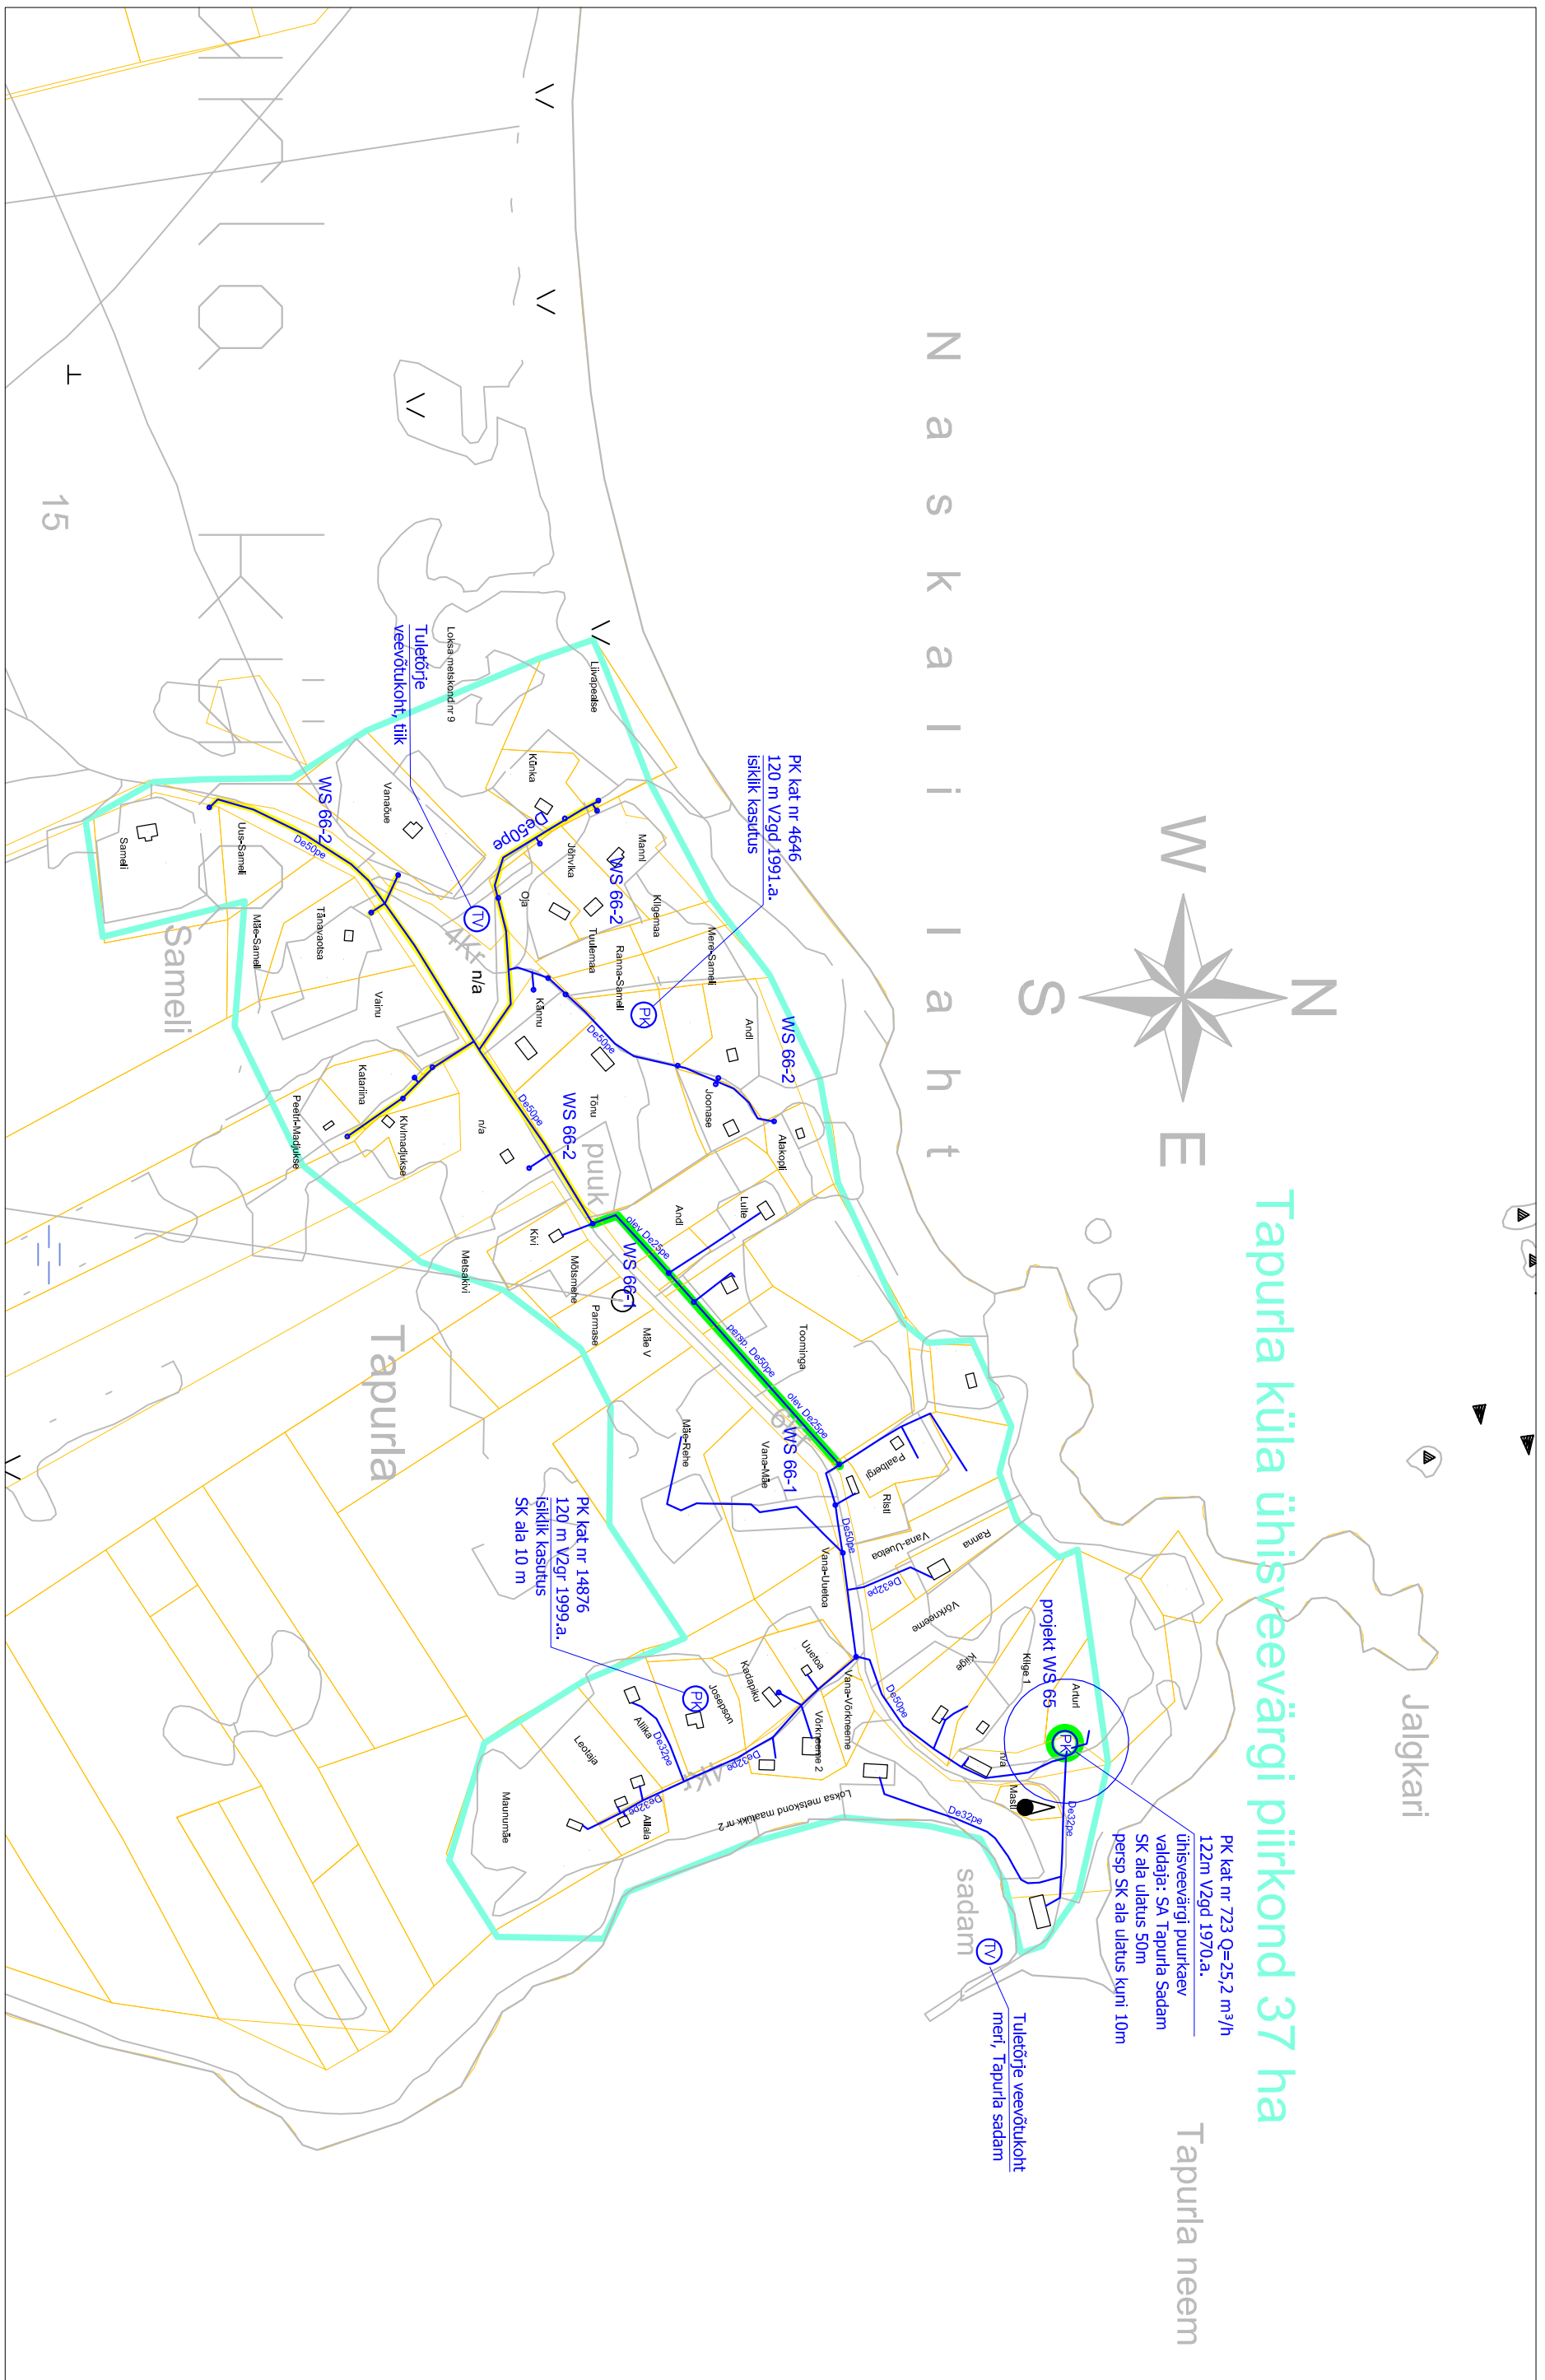

RAUL VALGISTE KONSULTATSIOONID OÜ	
<p>Märkus: UVK rajatised skeemile kantud osaliselt teostusjooniste alusel. Koordinaadid L-Est 97 süsteemis.</p>	
HARJUMAA, KUUSALU VALD, TAPURLA KÜLA	märts 2013
Ühisveevärgi skeem M = 1 : 5 000	skem TAP-1
Kuusalu valla UVK arendamise kava	Koostas: R.Valgiste