


Turbuneeme küla ühisveevärgi piirkond 51 ha

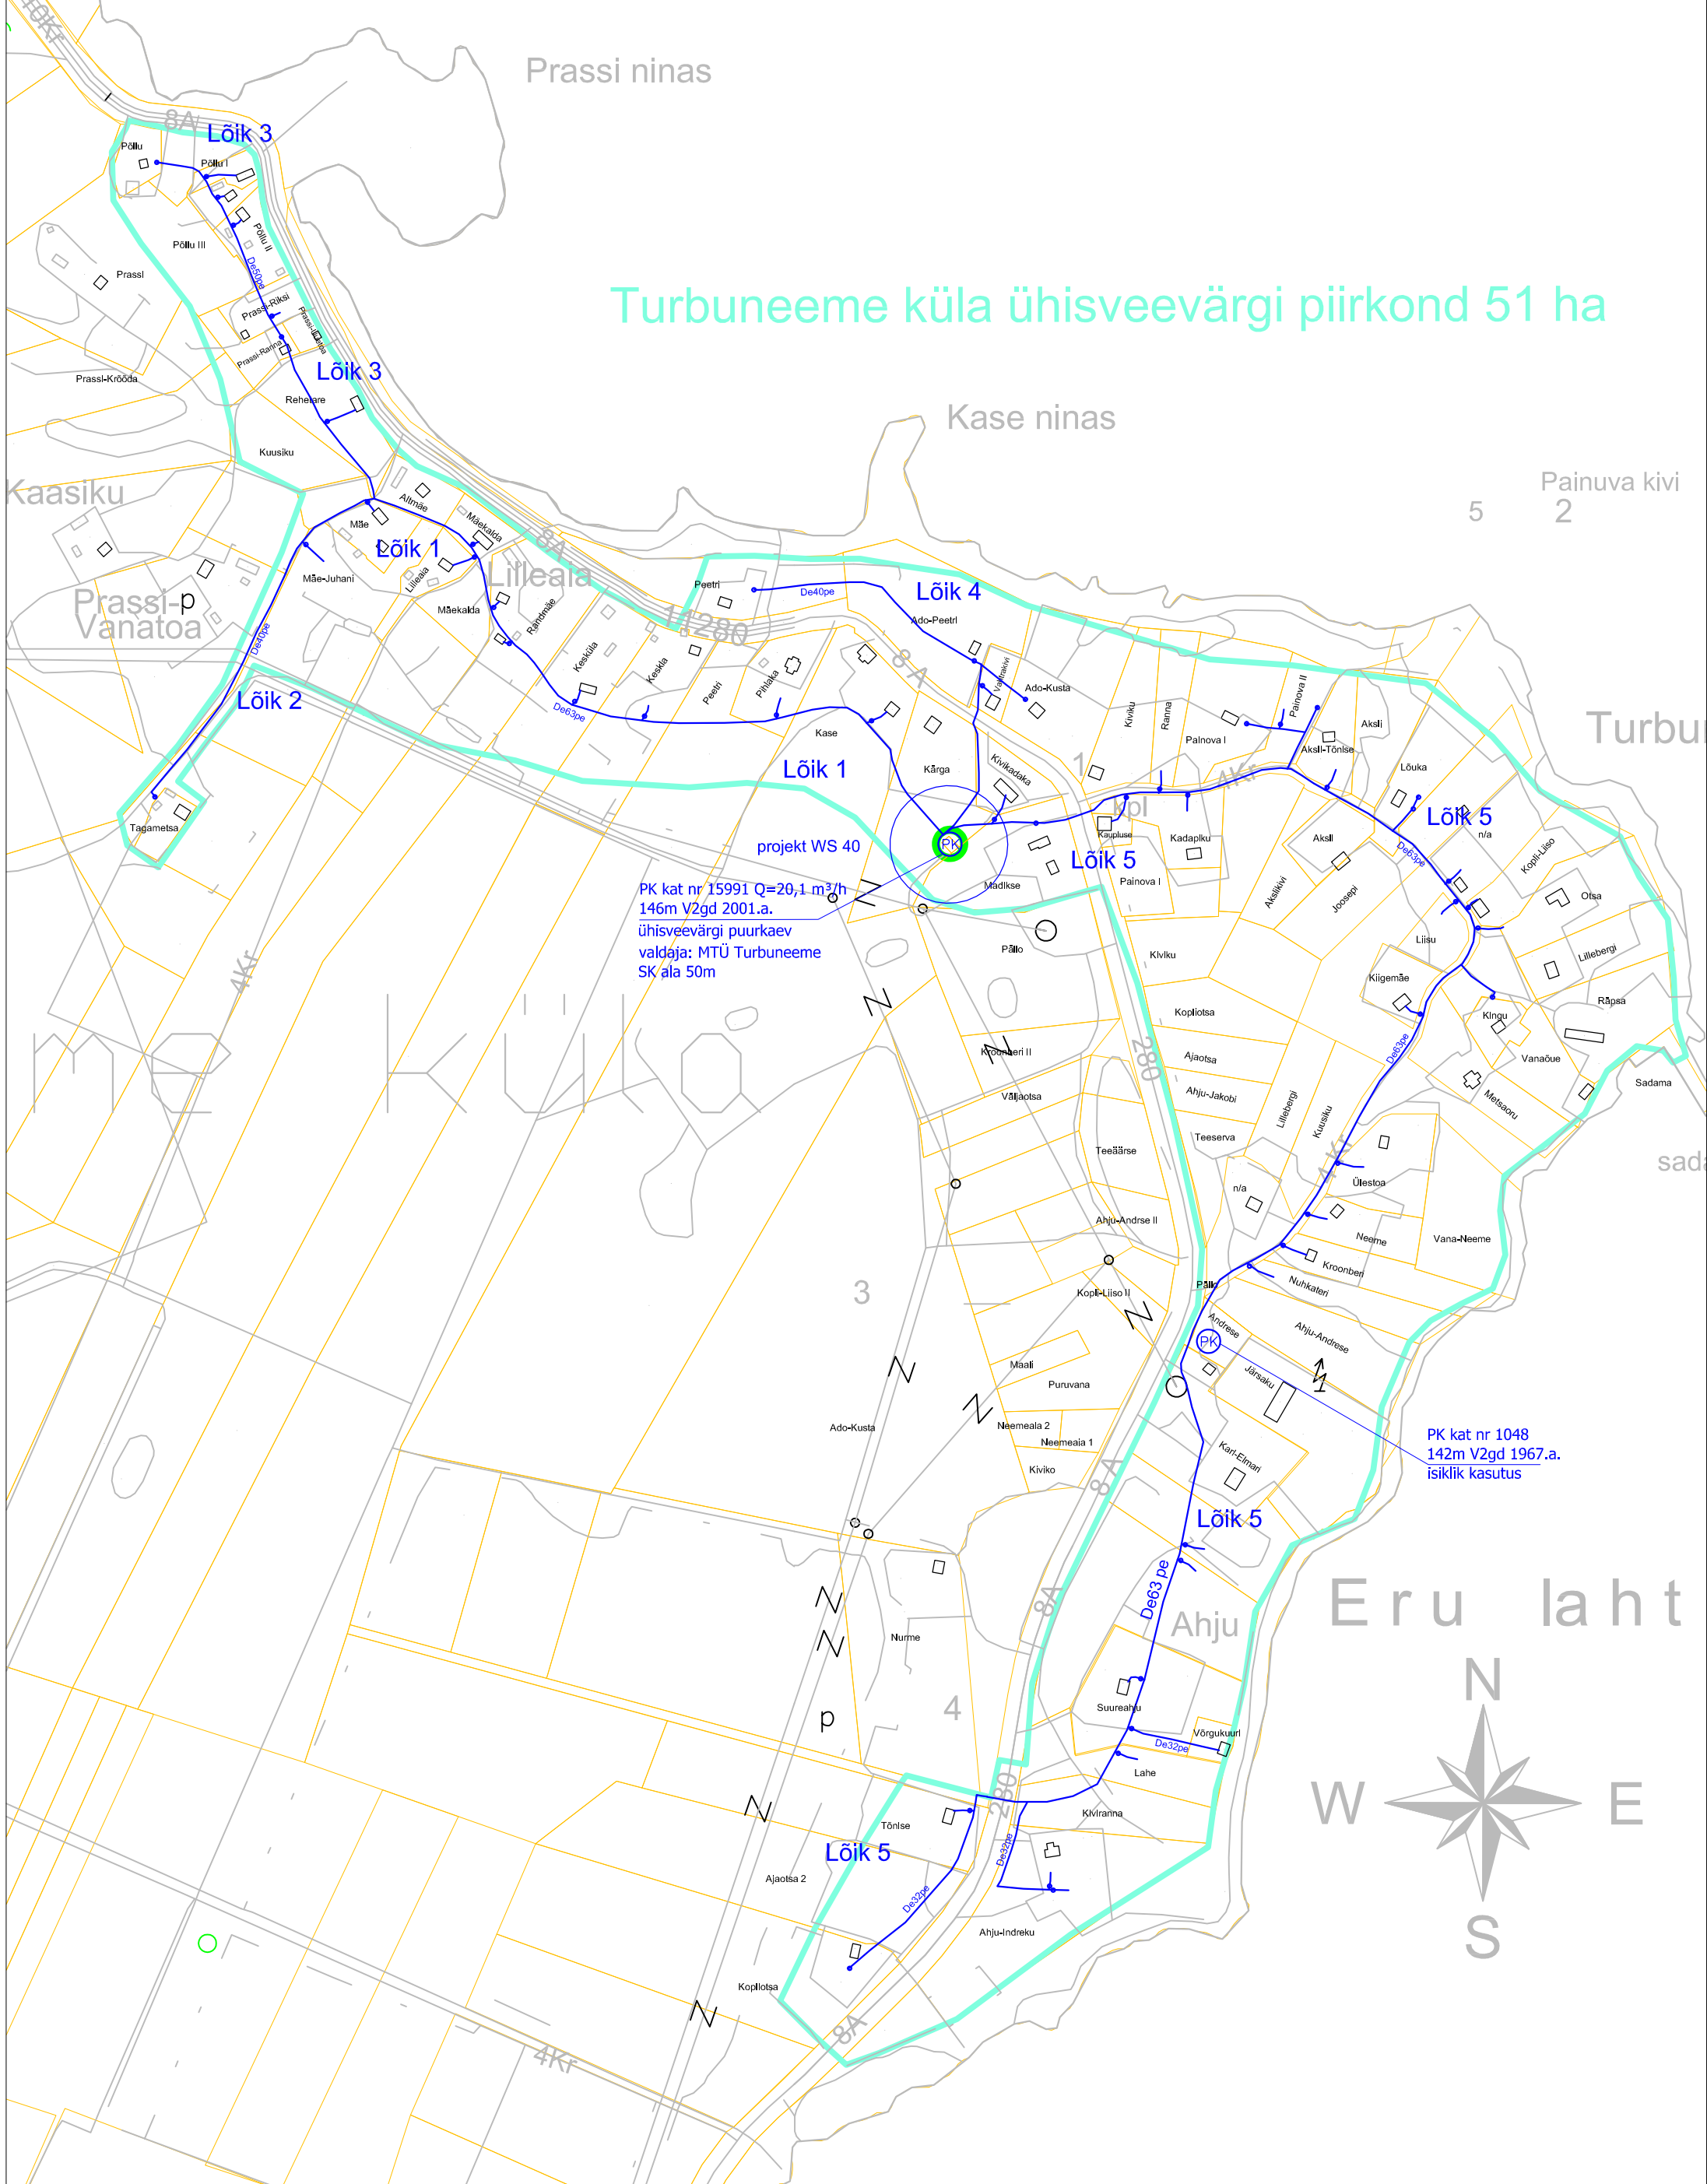

projekt WS 40
 PK kat nr 15991 Q=20,1 m³/h
 146m V2gd 2001.a.
 ühisveevärgi puurkaev
 valdaja: MTÜ Turbuneeme
 SK ala 50m

PK kat nr 1048
 142m V2gd 1967.a.
 isiklik kasutus

Märkus: ÜVK rajatised skeemile kantud osaliselt teostusjooniste alusel.
 Koordinaadid L-Est 97 süsteemis.

LEGEND		Laane	kinnistu nimi, aadress
De110	olemasolev veetorstik	—	ühisveevärgi piirkonna piir
De110	rekonstrueeritav veetorstik	—	maatükuse piir
De110	rajatav uus veetorstik	(PK)	olemasolev puurkaev-pumpla
(PK)	olemasolev puurkaev-pumpla	(TV)	olemasolev tuletõrje veevõtukoht (tiik, jõgi vms)
(PK)	rekonstrueeritav puurkaev-pumpla	(TV)	olemasolev tuletõrje veevõtukoht (tiik, jõgi vms)

RAUL VALGISTE KONSULTATSIOONID OÜ	HARJUMAA, KUUSALU VALD, TURBUNEEME KÜLA	jaanuar 2013
	Ühisveevärgi skeem M = 1 : 5 000	skeem TRB-1
	Kuusalu valla ÜVK arendamise kava	Koostas: R.Valgiste