


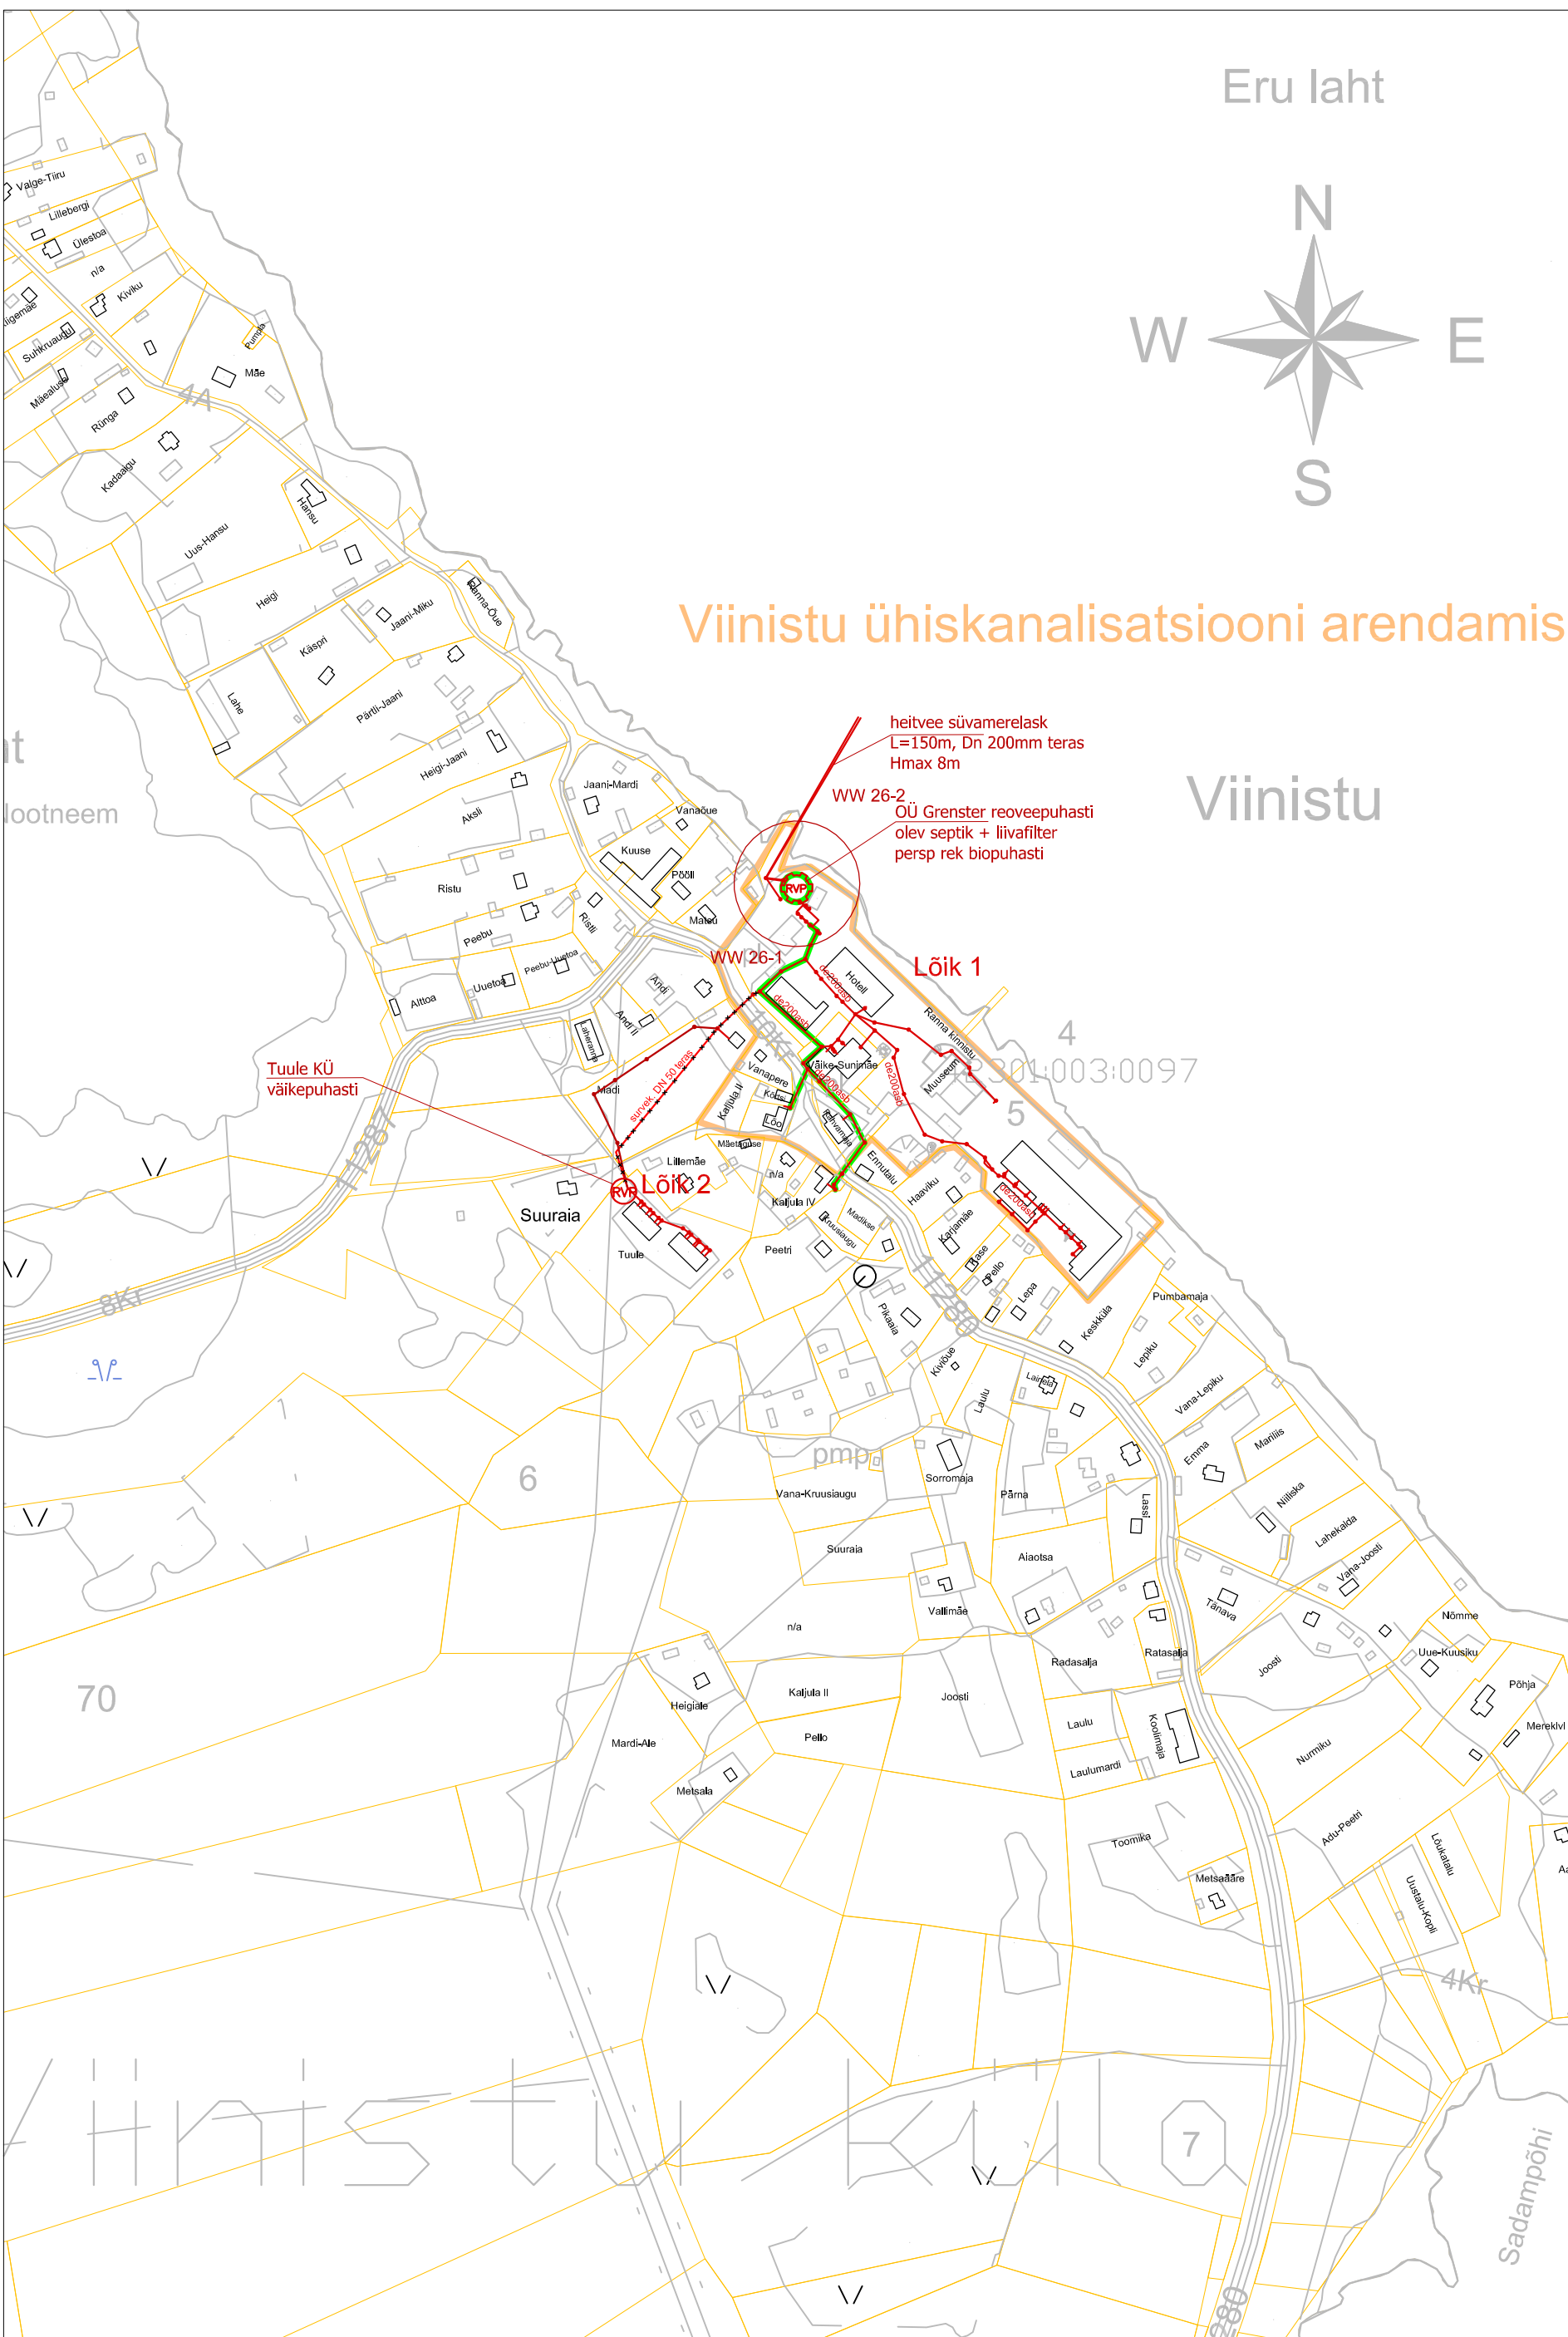




<b>De160</b>	olemasolev kanaliseerimise torustik	<b>De110</b>	rajatav uus kanaliseerimise torustik		iluvõrreeritav kanalitorustik
<b>De160</b>	rekonstrueeritav kanaliseerimise torustik	<b>De110</b>	olemasolev kanaliseerimise ülepumpaja		
<b>De160</b>	rajatav uus kanaliseerimise torustik	<b>De110</b>	rekonstrueeritav kanaliseerimise ülepumpaja		
<b>De110</b>	olemasolev kanaliseerimise torustik	<b>De110</b>	rajatav uus kanaliseerimise ülepumpaja		
<b>De110</b>	rekonstrueeritav kanaliseerimise torustik	<b>De110</b>	rekonstrueeritav kanalitorustik		

<b>De300</b>	olemasolev sadevee torustik	<b>De300</b>	rekonstrueeritav sadevee torustik	<b>De300</b>	rajatav uus sadevee torustik
<b>De300</b>	olemasolev sadevee torustik	<b>De300</b>	rekonstrueeritav sadevee torustik	<b>De300</b>	rajatav uus sadevee torustik

<b>WT-4</b>	projekti number
<b>Lään 9</b>	kinnistu nr nr. aadress
<b>reoveekogumisaala pihir</b>	
<b>maalistuse pihir</b>	

<b>RAUL VALGISTE KONSULTATSIOONID OÜ</b>	
<b>HARJUMAA KUUSALU VALD, VIINISTU KÜLA</b>	<b>jaanuar 2013</b>
<b>Ühiskanaliseerimise skeem</b>	<b>skeem VIN-2</b>
<b>M = 1 : 5 000</b>	<b>Koostas: R. Valgiste</b>
<b>Kuusalu valla ÜTK arendamise kava</b>	

Märkus: ÜTK rajatise skeemile kantud osaliselt teostusjooniste alusel. Koordinaadid L-Dst 97 süsteemis.